


18. UL. KOTOJEDSKÁ

Rekonstrukce a založení vybraných prvků zeleně města Kroměříž

PASPORT ZELENĚ M 1:750

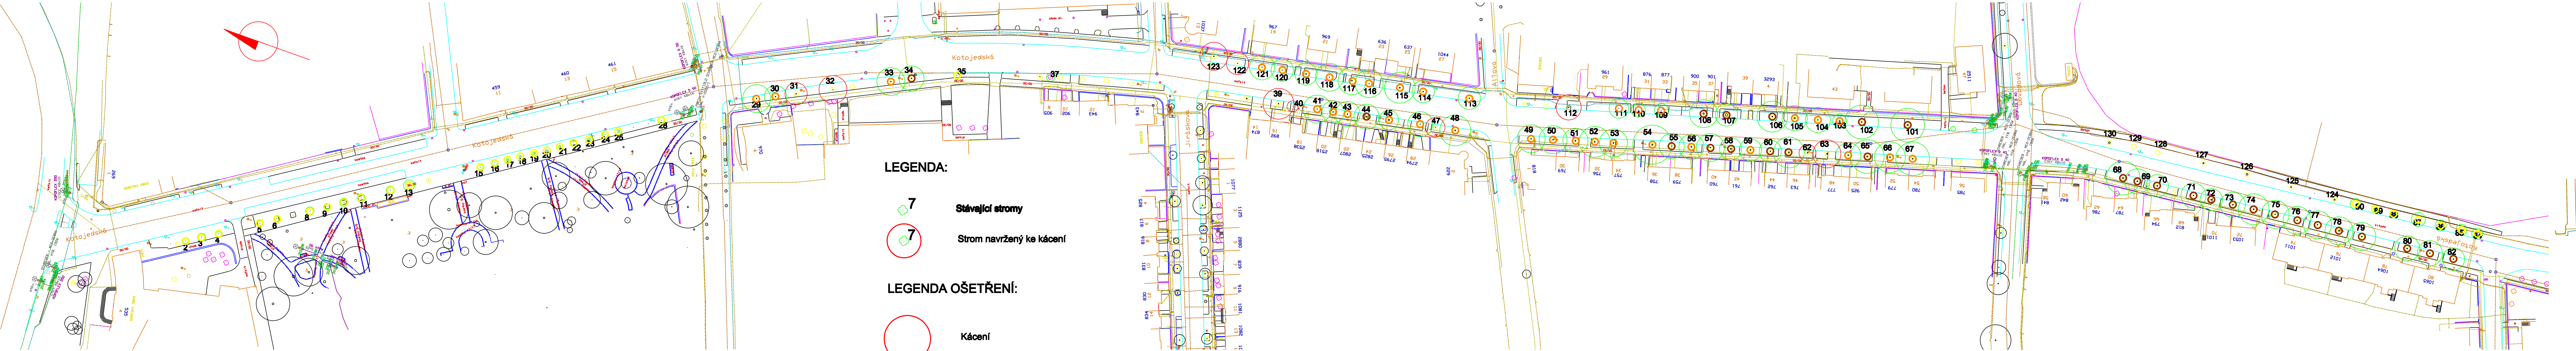

LEGENDA:

- 7 Stávající stromy
- 7 Strom navržený ke kácení

LEGENDA OŠETŘENÍ:

- Kácení
- Zdravotní řez
- Redukční řez
- Výchovný řez

Pozn. číslování dle pasport. tabulky

VYPRACOVANÉ MÍSTO ZAKLONĚNÉ ANOTACE STUPNĚ DOKUMENTACE DPS	INVESTOR MĚSTO KROMĚŘÍŽ STAVBA Rekonstrukce a založení vybraných prvků zeleně města Kroměříž OBJEKT Kotojedská OBVOD Pasport	<b>GARD&amp;N</b> Ing. Jaroslav Gardavský t: 572 542 989, mob: 777 743 026 FORMÁT A4 DATUM září 2013 MĚŘITVO M 1:750 V.Č. 18A
		1 2 3 4 5 6