


13. UL. OSVOBODITELŮ

Rekonstrukce a založení vybraných prvků zeleně města Kroměříž

PASPORT ZELENĚ M 1:750

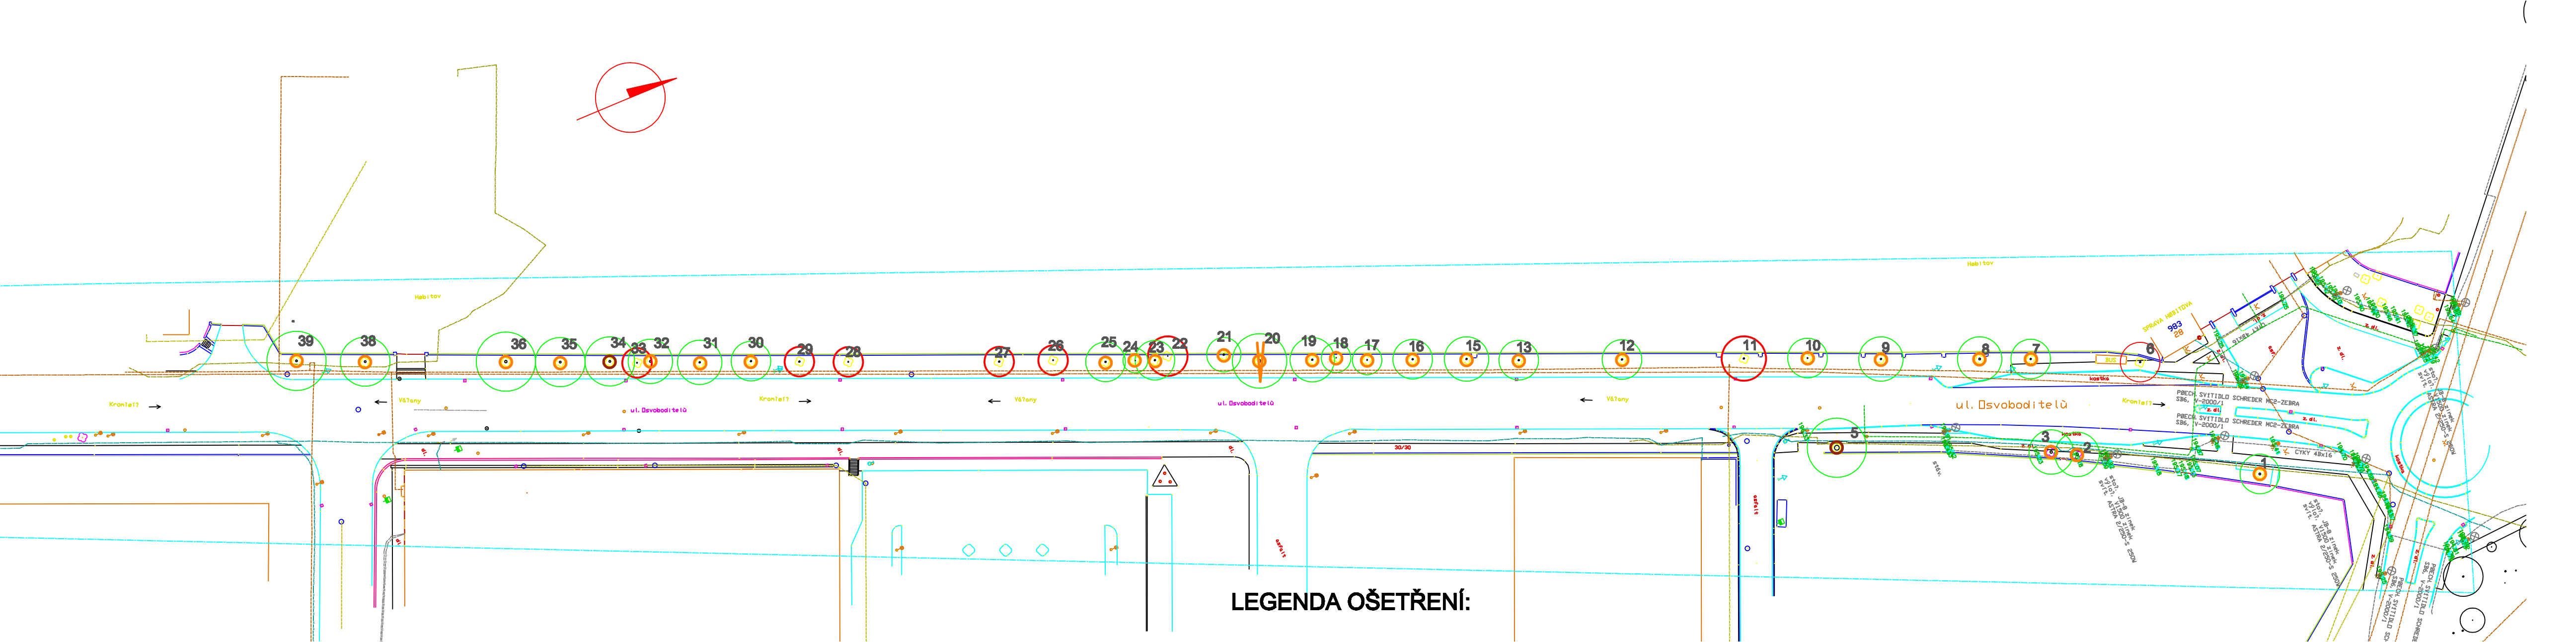

LEGENDA OŠETŘENÍ:

-  Kácení
-  Zdravotní řez
-  Redukční řez
-  Instalace vazby

LEGENDA:

-  25 Strom navázaný ke kácení
-  17 Strom stávající

Pozn. číslování dle inventarizační tabulky

VYPRACOVAN	INVESTOR	MĚSTO KROMĚŘÍŽ	GARD&N <small>Mikoládská 1982, 680 01 Staré Město t: 572 542 969, mob: 777 743 026</small>				
ING. LADISLAVA NAGYOVÁ	STAVBA						
KREBILIL	Rekonstrukce a založení vybraných prvků zeleně města Kroměříž						
Ing. Karel Štátník	ul. Osvoboditelů		FORMÁT	1	2	3	
ZAKÁZKA	ČÁST	Pasport	DATUM	28.11.2013	4	5	6
ARCH.ČÍSLO	OBSAH	Pasport	MĚŘÍTKO	M 1:750	V.Č.13A		
STUPEŇ DOKUMENTACE							
DPS							