

Žadatel : **Atelier List**  
**Ing. Alena Vránová**  
Zástřizly 41, 768 05 Koryčany

Datum : **07. 12. 2017**

Věc : **Nekolizní vyjádření k existenci podzemního vedení sítí elektronické komunikace (PVSEK)**

Název stavby/akce	:	<b>Revitalizace Náměstí Míru v Kroměříži</b>
Katastrální území	:	<b>Kroměříž</b>
Číslo parcely	:	<b>3104/1, 3104/2, 3103/2, 3111/1, 3111/5, 3111/6, 3110/3, 3235/1, 3235/35, 400/1</b>
Důvod žádosti	:	<b>Sloučené územní a stavební řízení</b>
Popis jiného důvodu žádosti	:	Žádost o souhlas se zjednodušeným územním řízením : <b>NE</b> Žádost o souhlas s veřejnoprávní smlouvou : <b>NE</b>
Poznámka-předmět PD	:	.
Datum podání žádosti	:	<b>07. 12. 2017</b>

Dle předložené dokumentace žadatele bylo zjištěno:

1. Realizaci navržené stavby **nedochází ke křížení a souběhům** se stávající technickou infrastrukturou v našem vlastnictví
2. navrženou stavbou **nejsou dotčena ochranná pásma PVSEK** společnosti KmNet s.r.o.
3. v zájmové oblasti se **nenachází** plánovaná, povolovaná či přípravná práce k realizaci na PVSEK v našem vlastnictví a **nedochází ke křížení a souběhům s námi plánovanou výstavbou**


Na základě předložených projektových podkladů vydáváme:

**se stavbou souhlasíme a vydáváme souhlasné stanovisko k vydání rozhodnutí o umístění stavby**

Vydané vyjádření se vztahuje k aktuálnímu stavu PVSEK v předměně lokalitě a k datu vydání vyjádření, **před zahájením stavby je nutno existenci PVSEK opětovně ověřit.**

Toto vyjádření má platnost 1 rok od data vystavení a pouze pro zájmové území, které je přílohou vyjádření

Přílohy : **1. Rekapitulace žádosti o vyjádření**  
**2. Ověřený situační výkres žadatele**

KmNet s.r.o.  
767 01 Kroměříž, Oskol 311  
tel. 724 794 943  
IČ 27686779  
-S-  
  
KmNet s.r.o.

**Příloha č. 1**  
**Rekapitulace žádosti o vyjádření**  
**k existenci podzemního vedení sítí elektronických komunikací (PVSEK)**

Název stavby/akce : **Revitalizace Náměstí Míru v Kroměříži**  
Katastrální území : **Kroměříž**  
Číslo parcely : **3104/1, 3104/2, 3103/2, 3111/1, 3111/5, 3111/6, 3110/3, 3235/1, 3235/35, 400/1**  
Důvod žádosti : **Sloučené územní a stavební řízení**  
Popis jiného důvodu žádosti : **Žádost o souhlas se zjednodušeným územním řízením : NE**  
**Žádost o souhlas s veřejnoprávní smlouvou : NE**  
Poznámka-předmět PD : **.**  
Datum podání žádosti : **07. 12. 2017**

**Žadatel**

Firma/organizace : **Atelier List**  
Kontaktní osoba : **Ing. Alena Vránová**  
IČ : **-**  
DIČ : **-**  
Adresa : **Zástřizly 41**  
Město / obec : **Koryčany**  
PSČ : **768 05**  
E-mail : **vranova-alena@seznam.cz**  
Telefonní číslo : **728 203 565**

**Stavebník**

Firma/organizace : **Město Kroměříž**  
Kontaktní osoba : **-**  
IČ : **002 87 351**  
DIČ : **-**  
Adresa : **Velké náměstí 115/1**  
Město / obec : **Kroměříž**  
PSČ : **767 01**  
E-mail : **-**  
Telefonní číslo : **-**

**Odeslání vyjádření k existenci PVSEK**


E-mail : **vranova-alena@seznam.cz**

KmNet s.r.o.  
767 01 Kroměříž, Oskol 311  
těl. 724 794 943  
IČ 27686779  
-3-





REVITALIZACE NÁMĚSTÍ MÍRU V KROMĚŘÍŽI  
KOORDINAČNÍ SITUACE STAVBY 1:250

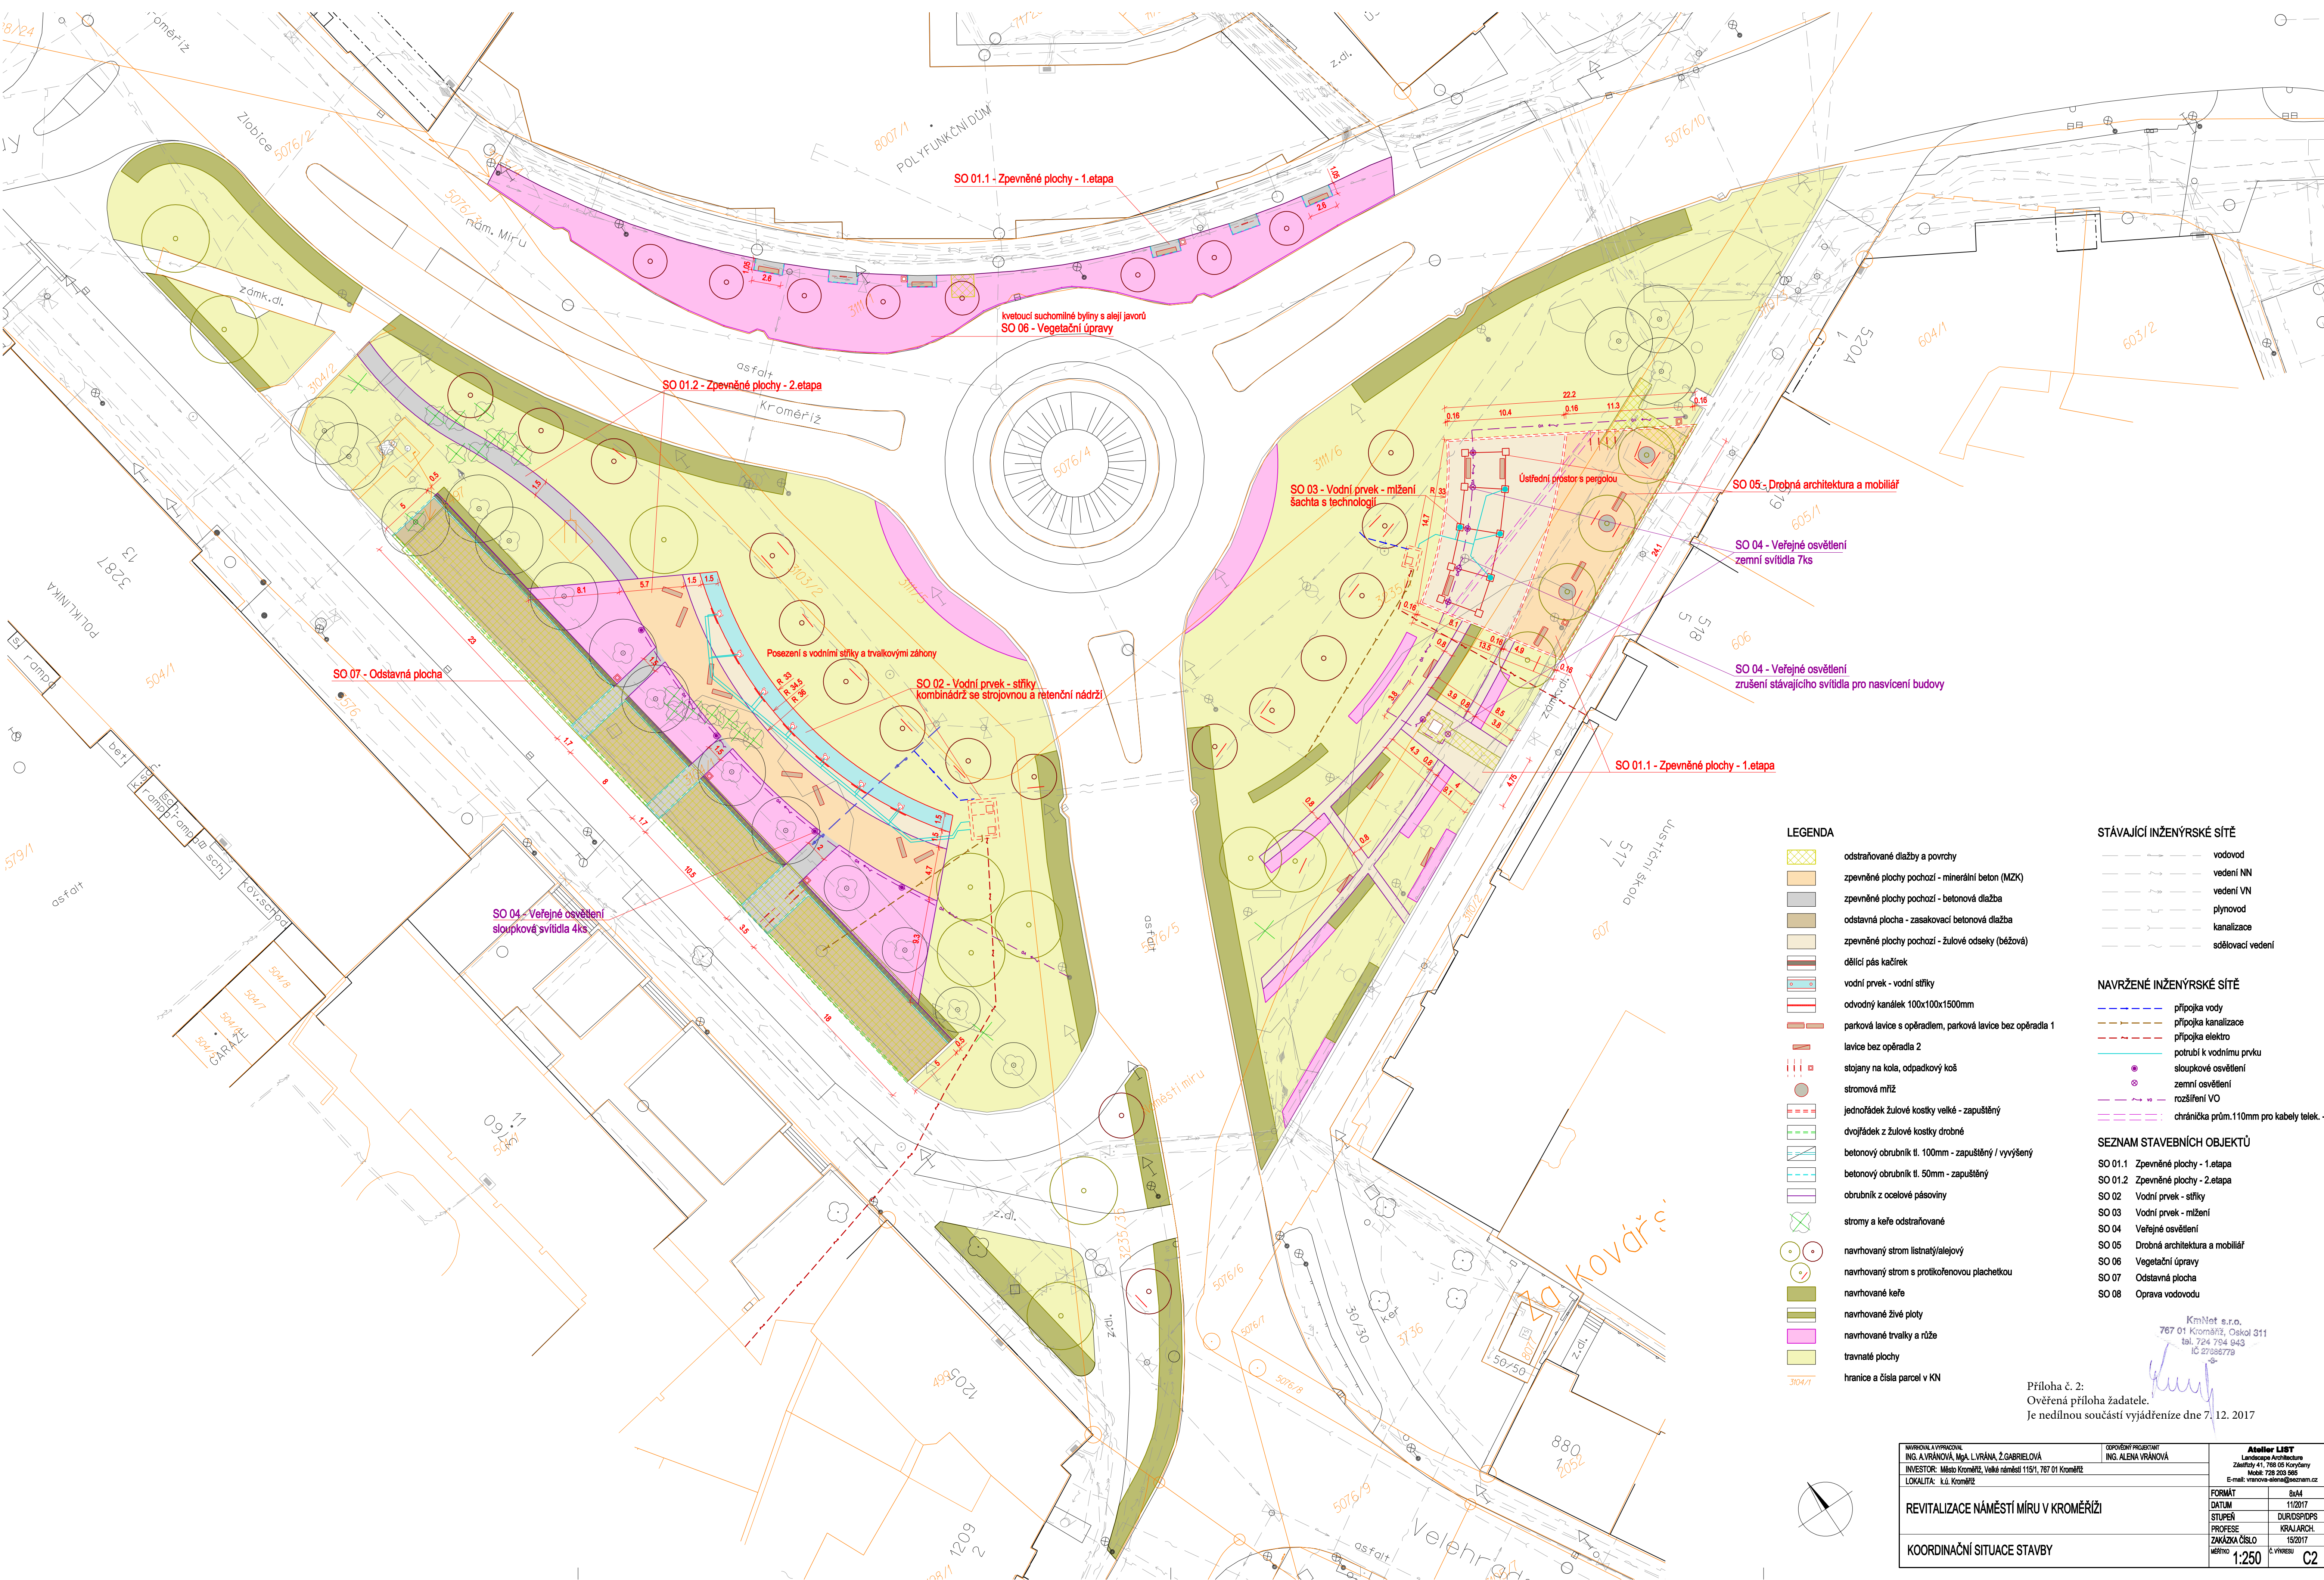

Příloha č. 2:  
Ověřená příloha žadatele.  
Je nedílnou součástí vyjádření dne 7. 12. 2017

NAVRŽOVATEL A VYPRACOVATEL ING. A. VRÁNOVÁ, Mgr. L. VRÁNOVÁ, Z. GABRIELOVÁ INVESTOR: Město Kroměříž, Velké náměstí 115/1, 767 01 Kroměříž LOKALITA: k.ú. Kroměříž		OPROJEKTOVÝ PROJEKTANT ING. ALENA VRÁNOVÁ		Atelier LIST Landscape Architecture Zastupitelství: 41, 768 00 Korydárny Mobi: 728 203 565 E-mail: vranova-elena@seznam.cz	
REVITALIZACE NÁMĚSTÍ MÍRU V KROMĚŘÍŽI		FORMÁT		BxH	
KOORDINAČNÍ SITUACE STAVBY		DATUM		11/2017	
		STUPEŇ		DURDISPERS	
		PROJESE		KRAJADROH.	
		ZNAČKA ČÍSLO		15/2017	
		MĚŘITVO		1:250	
				C2	