




MOST - ŘEZY - STÁVAJÍCÍ STAV

PODÉLNÝ ŘEZ MOSTEM

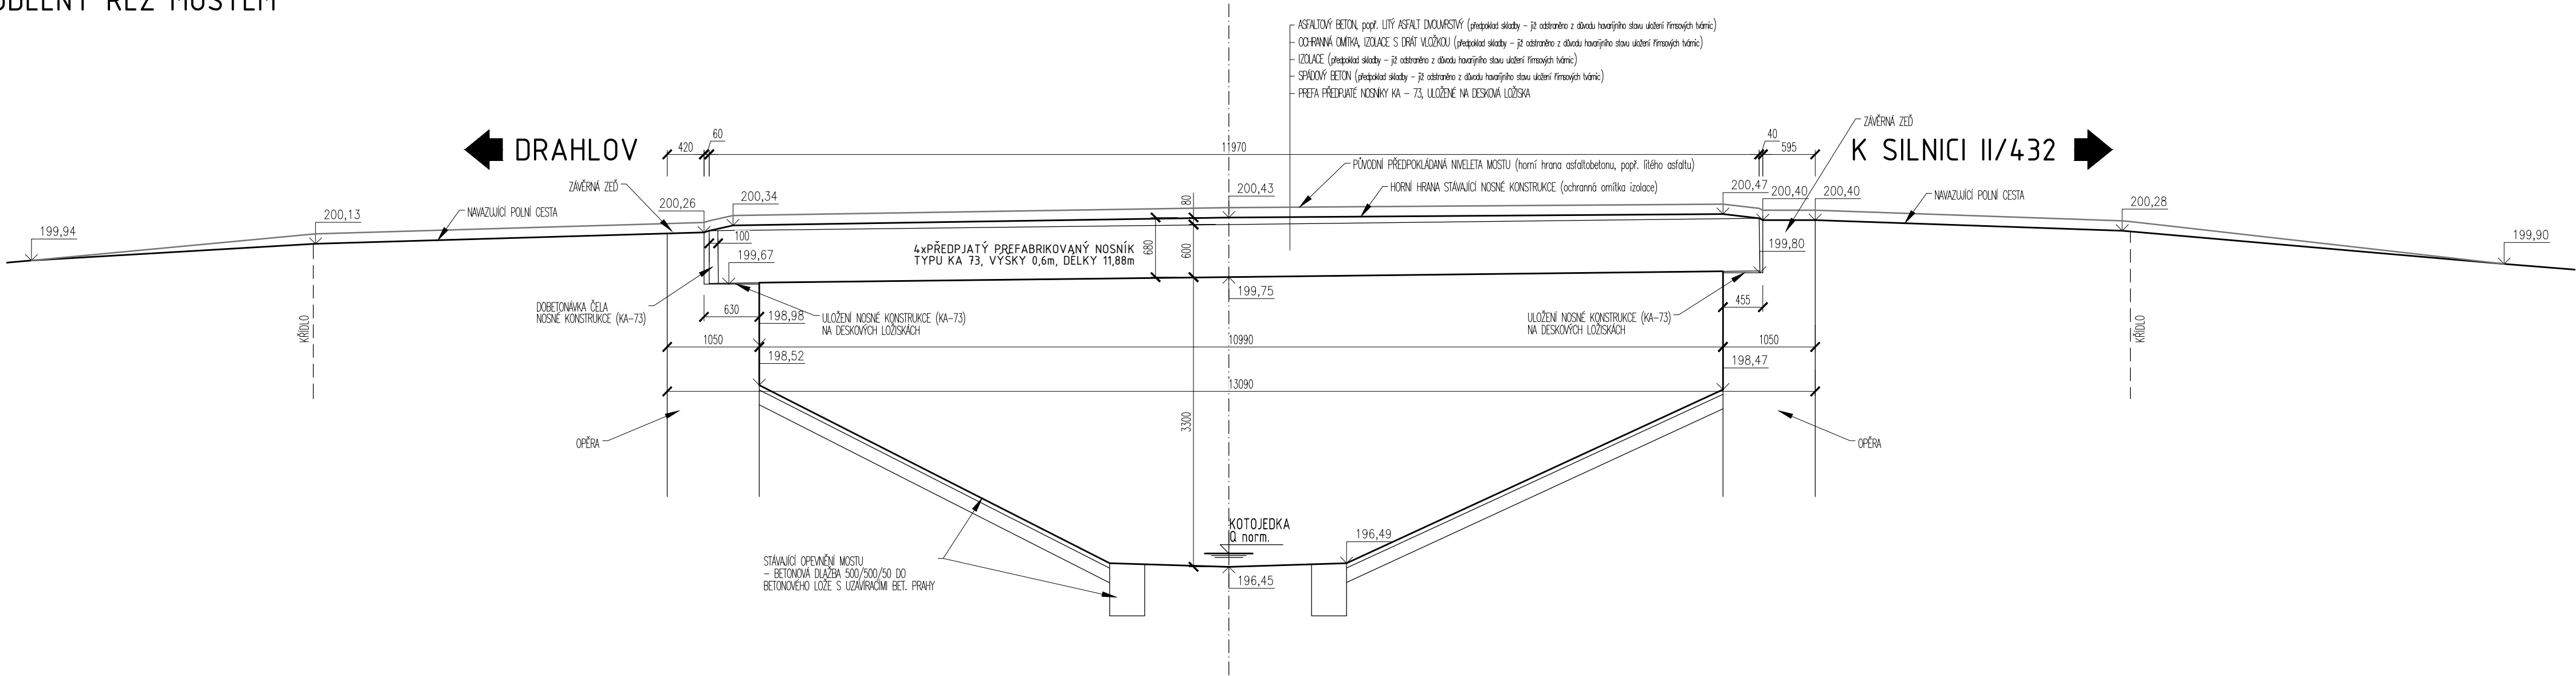

PŘÍČNÝ ŘEZ MOSTEM

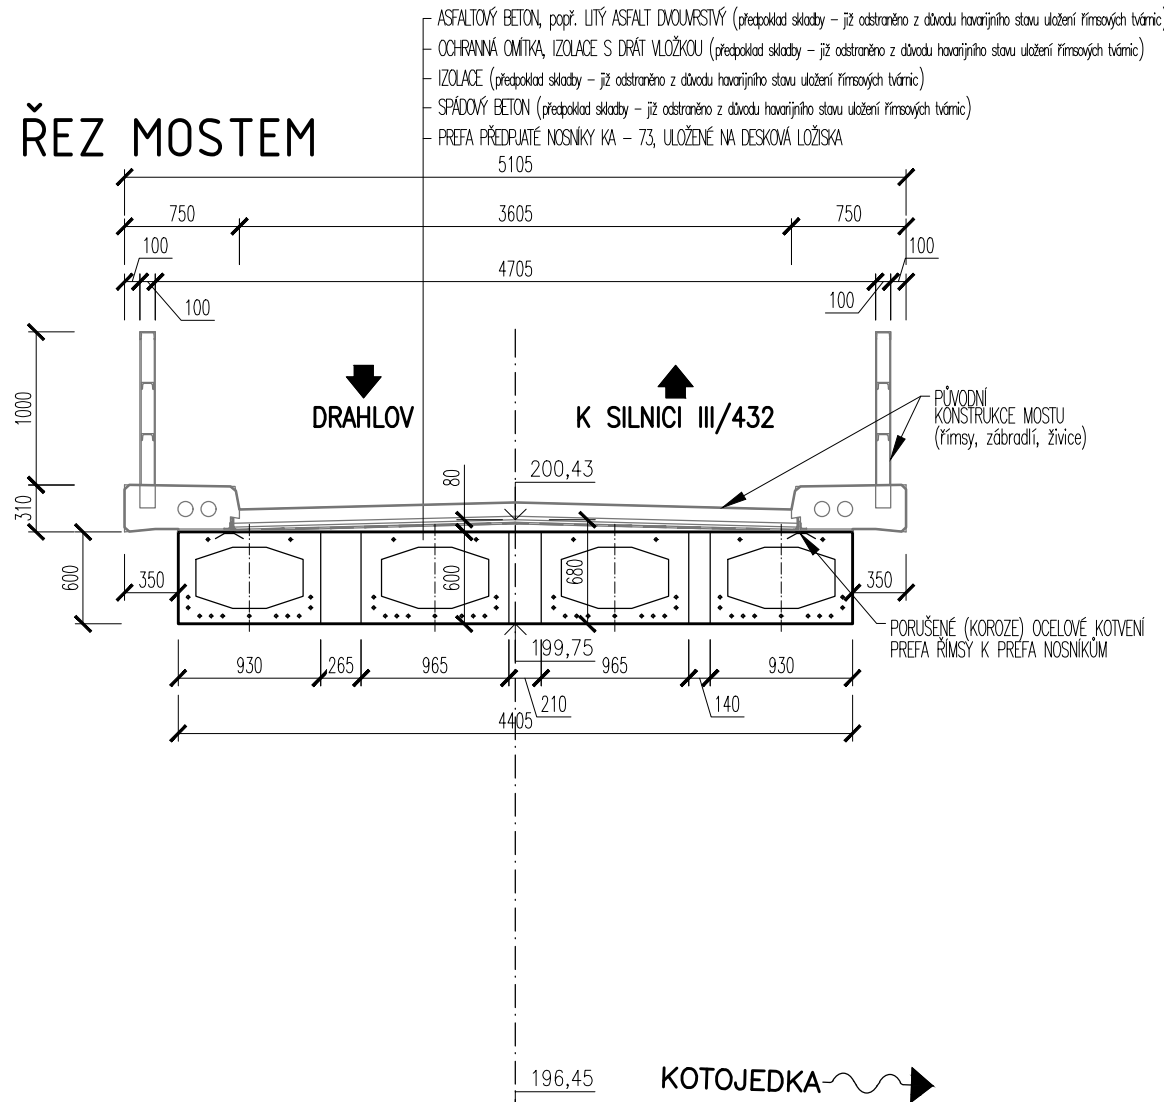

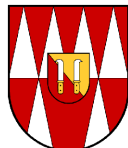HLAVNÍ PROJEKTANT MSS-projekt s.r.o. SÍDLLO: MICHEL SKÁ 580/63, 140 00 PRAHA 4 ROBOČKA: ZEROTÍNOVA 992, 755 01 VSETÍN TEL.: +420 571 415 366 IČ: 26849836 DIČ: CZ26849836		INVESTOR Město Kroměříž Velké nám. 115/1 767 01 Kroměříž 	
HLAVNÍ INŽENÝR PROJEKTU	ING. PAVEL JIRÁSKA	PROFESÉ	
ZODPOVĚDNÝ PROJEKTANT	ING. MARTIN MYNÁŘÍK		
VYPRACOVAL	ING. PAVEL JIRÁSKA		
KONTROLOVAL	ING. MARTIN MYNÁŘÍK		
MÍSTO STAVBY	k. ú. Drahlov u Jarohněvic / k.ú. Jarohněvice		
NÁZEV STAVBY "Účelová komunikace města Kroměříž - stavební údržba mostu přes potok Kotojedka na parc.č.337/6 a 337/15 v k.ú.Drahlov u Jarohněvic"			
NÁZEV PROJEKTOVÉ ČÁSTI C - STAVEBNÍ ČÁST			
NÁZEV OBJEKTU SO 201 - STAVEBNÍ ÚPRAVY MOSTU			
NÁZEV ČÁSTI DOKUMENTACE OBJEKTU -			
NÁZEV PŘÍLOHY MOST - ŘEZY - STÁVAJÍCÍ STAV			
STUPEŇ		POPS	
DATUM		01/2018	
FORMÁT		4x44	
MĚŘÍTKO		1:50	
Č. ZAKÁZKY		-	
ČÁST	OBJEKT	PARÉ	
C	S0201		
Č.	Č.PŘÍLOHY		
-	C.03		