




MOST - PŮDORYS - NOVÝ STAV

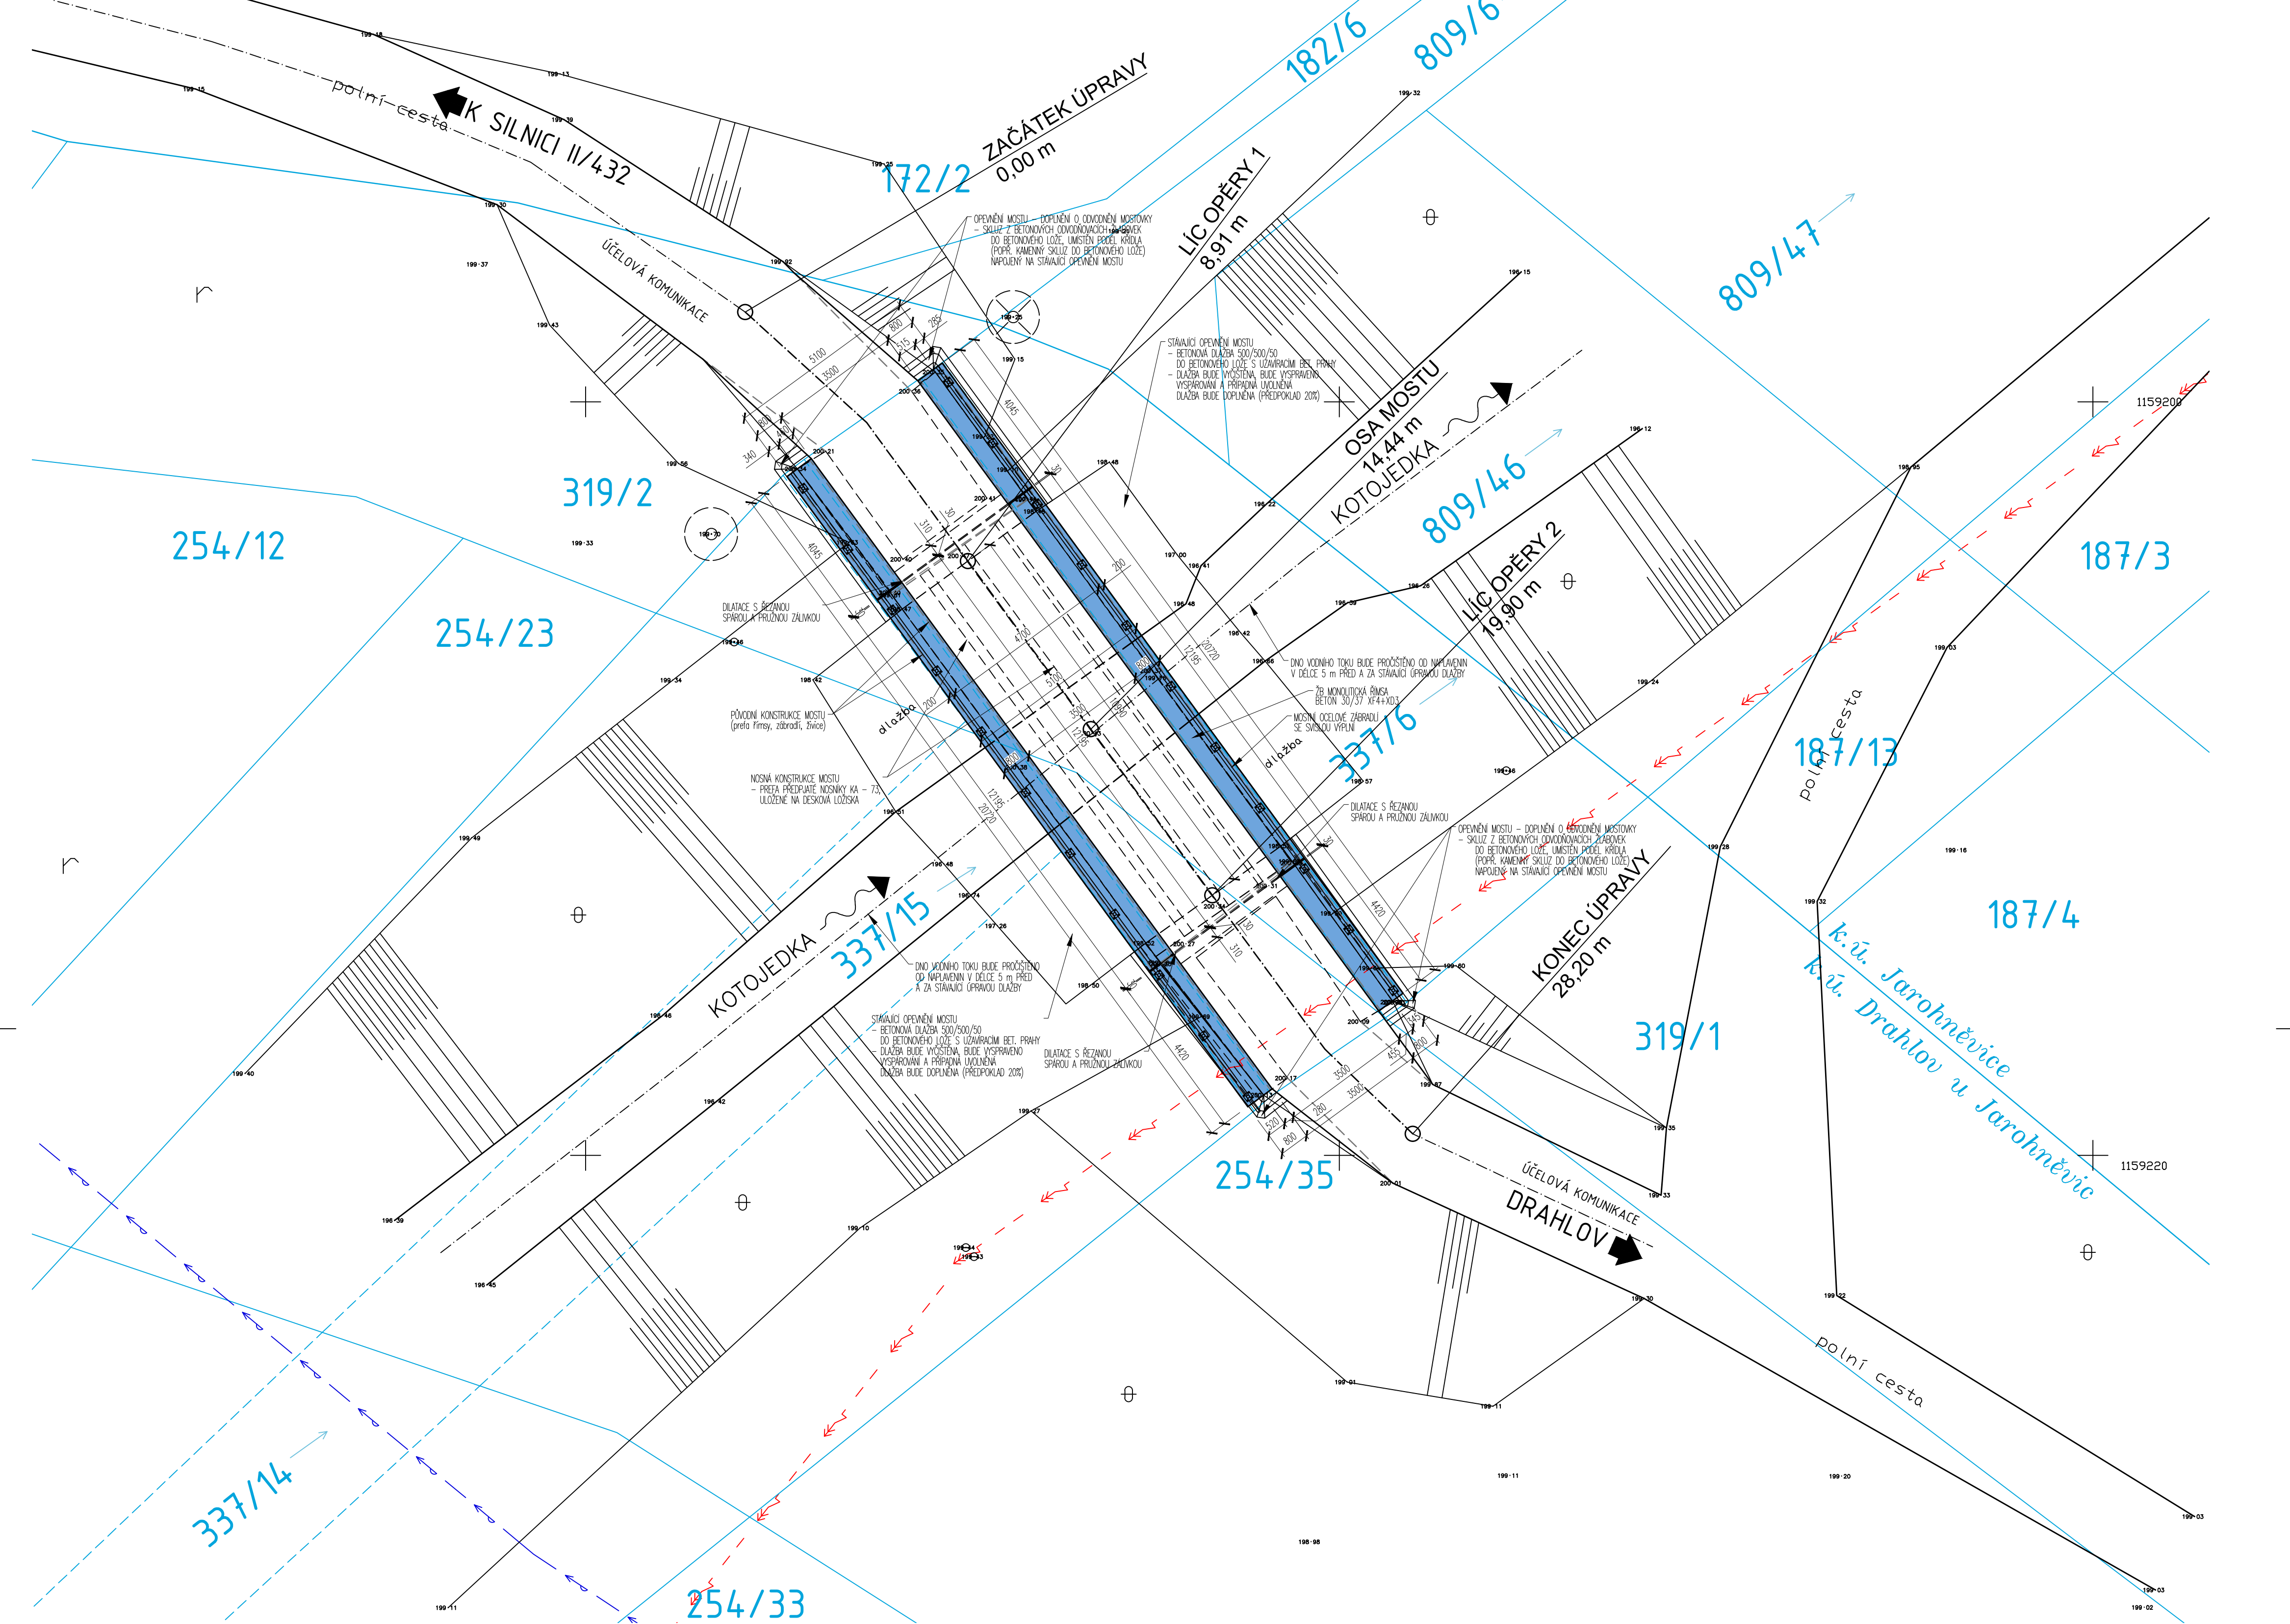

LEGENDA ČAR

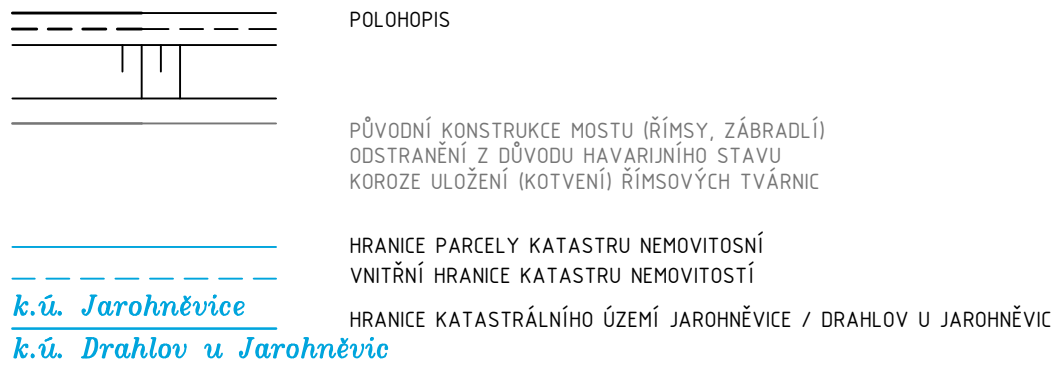

LEGENDA PLOCH

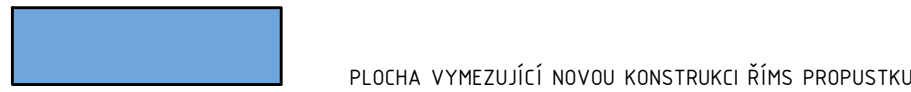

LEGENDA ZNAČEK




LEGENDA ZNAČEK INŽENÝRSKÝCH SÍTÍ:

LEGENDA ZNAČEK STÁVAJÍCÍCH INŽENÝRSKÝCH SÍTÍ

STÁVAJÍCÍ VÝŠKOPIS

ČÍSLO PARCELY KN

HLAVNÍ PROJEKTANT <div style="font-size: 2em; font-weight: bold; color: blue; margin-top: 10px;">MSS-projekt s.r.o.</div> SÍDLO: MICHELSKÁ 580/63, 140 00 PRAHA 4 ROBOČKA ZEROTÍNŮVA 992, 355 01 VSETÍN TEL.: +420 571 415 366 IČ: 26849836 DIČ: CZ26849836	INVESTOR Město Kroměříž Velké nám. 115/1 767 01 Kroměříž 
--	--

HLAVNÍ INŽENÝR PROJEKTU	ING. PAVEL JIRÁSKA	PROFESÉ
ZODPOVĚDNÝ PROJEKTANT	ING. MARTIN MYNAŘÍK	
VYPRACOVAL	ING. PAVEL JIRÁSKA	
KONTROLOVAL	ING. MARTIN MYNAŘÍK	
MÍSTO STAVBY	k. ú. Drahoval u Jarohněvic / k.ú. Jarohněvice	

NÁZEV STAVBY

"Účelová komunikace města Kroměříž – stavební údržba mostu přes

potok Kotojedka na parc.č.337/6 a 337/15 v k.ú.Drahoval u Jarohněvic"

NÁZEV PROJEKTOVÉ ČÁSTI

C – STAVEBNÍ ČÁST

STUPEŇ	DSP	
DATUM	01/2018	
FORMÁT	6xA4	
MĚŘÍTKO	1:100	
Č. ZAKÁZKY	-	

NÁZEV OBJEKTU	ČÁST	OBJEKT	PARÉ
SO 201 – STAVEBNÍ ÚPRAVY MOSTU	C	S0201	
NÁZEV ČÁSTI DOKUMENTACE OBJEKTU			
-			

NÁZEV PŘÍLOHY	Č.	ČÍSLLOHY	
MOST – PŮDORYS - NOVÝ STAV	-	C.04	