



SITUACE - PROVIZORNÍ DOPRAVNÍ ZNAČENÍ

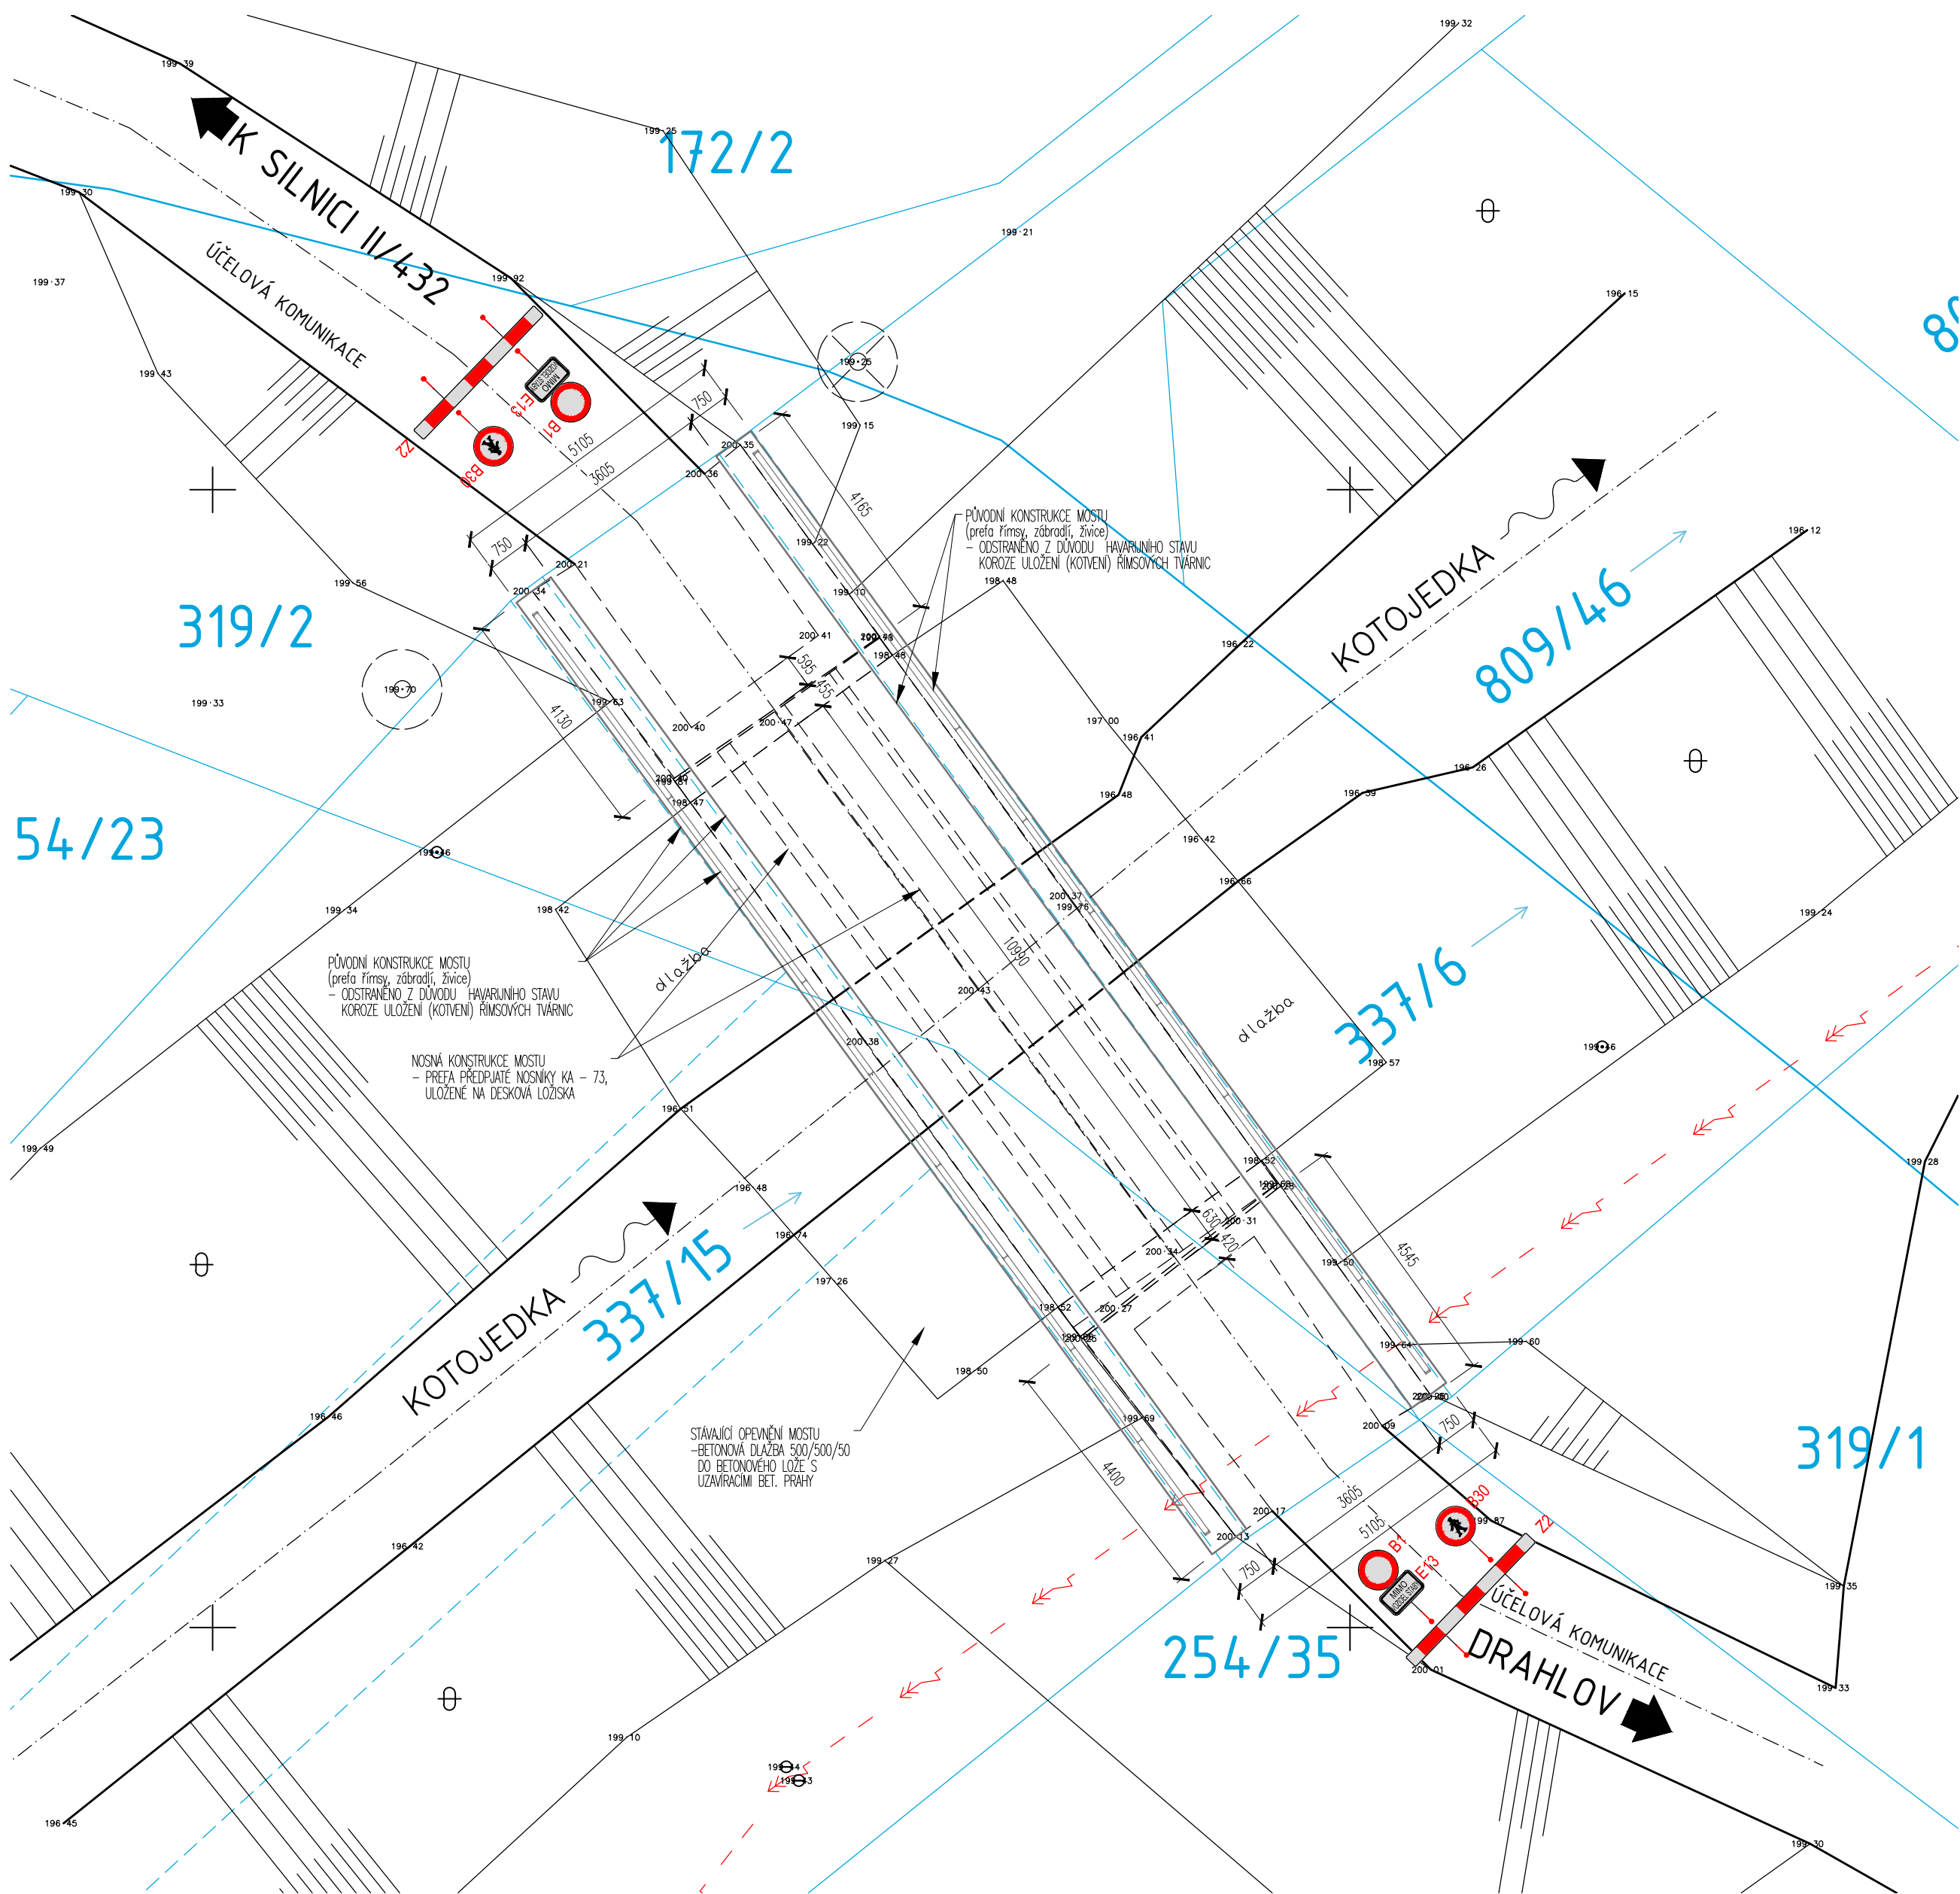

LEGENDA ČAR

LEGENDA ČAR STÁVAJÍCÍHO POLOHOPISU

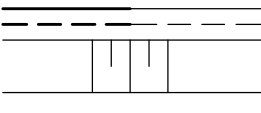

POLOHOPISU

PŮVODNÍ KONSTRUKCE MOSTU (ŘÍMSY, ZÁBRADLÍ)  
ODSTRANĚNÍ Z DŮVODU HAVARIJNÍHO STAVU  
KORÓZE ULOŽENÍ (KOTVENÍ) ŘÍMSOVÝCH TVÁRNIC

HRANICE PARCELY KATASTRU NEMOVITOSTÍ  
VNITŘNÍ HRANICE KATASTRU NEMOVITOSTÍ

HRANICE KATASTRÁLNÍHO ÚZEMÍ JAROHŇEVIC / DRAHLOV U JAROHŇEVIC

LEGENDA ČAR

k.ú. Jarohněvice  
k.ú. Drahlav u Jarohněvic

LEGENDA ZNAČEK

444 07  
809/46


STÁVAJÍCÍ VÝŠKOPIS  
ČÍSLO PARCELY KN


LEGENDA ZNAČEK INŽENÝRSKÝCH SÍTÍ:

LEGENDA ZNAČEK STÁVAJÍCÍCH INŽENÝRSKÝCH SÍTÍ:

NADZEMNÍ VEDENÍ VN - E.ON Distribuce, a.s.

SEZNAM DOPRAVNÍHO ZNAČENÍ

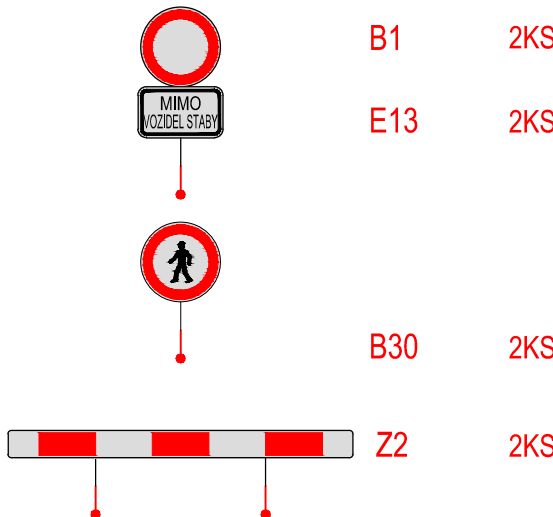

HLAVNÍ PROJEKTANT <b>MSS-projekt s.r.o.</b> SÍDLO: MICHELSKÁ 580/63, 140 00 PRAHA 4 POBOČKA: ŽEROTINOVA 992, 755 01 VSETÍN TEL.: +420 571 415 366 IČ: 26849836 DIČ: CZ26849836		INVESTOR Město Kroměříž Velké nám. 115/1 767 01 Kroměříž 	
HLAVNÍ INŽENÝR PROJEKTU	ING. PAVEL JIRÁSKA	PROFESE	
ZODPOVĚDNÝ PROJEKTANT	ING. MARTIN MYNÁŘIK		
VYPRACOVAL	ING. PAVEL JIRÁSKA		
KONTROLOVAL	ING. MARTIN MYNÁŘIK		
MÍSTO STAVBY	k. ú. Drahlav u Jarohněvic / k. ú. Jarohněvice	STUPEŇ DATUM FORMÁT MĚŘÍTKO Č. ZAKÁZKY	
NÁZEV STAVBY	"Účelová komunikace města Kroměříž - stavební údržba mostu přes potok Kotojedka na parc.č.337/6 a 337/15 v k.ú.Drahlav u Jarohněvic"		
NÁZEV PROJEKTOVÉ ČÁSTI	E - ZÁSADY ORGANIZACE VÝSTAVBY		
NÁZEV OBJEKTU	-		
NÁZEV ČÁSTI DOKUMENTACE OBJEKTU	-		
NÁZEV PŘÍLOHY	SITUACE - PROVIZORNÍ DOPRAVNÍ ZNAČENÍ	Č.	Č. PŘÍLOHY
		-	E.02
		ČÁST	OBJEKT
		E	-
		PARÉ	