


MOST – ŘEZY – NOVÝ STAV  
PODÉLNÝ ŘEZ MOSTEM

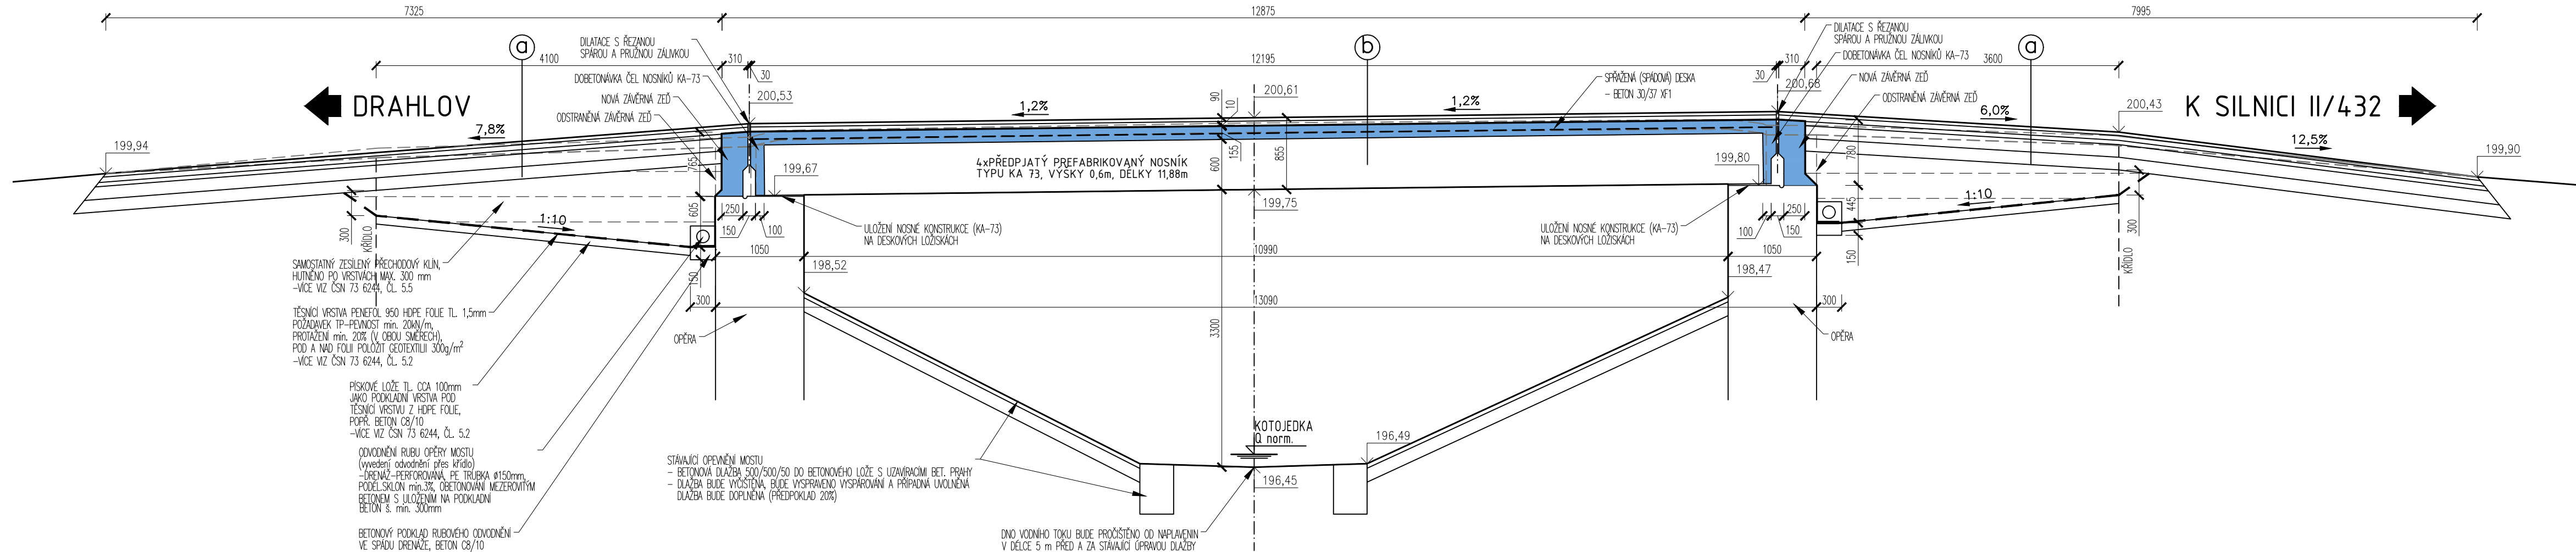


- a
- SKLADBA VRSTEV VOZOVKY
- ASFALTOVÝ BETON PRO OBRUSNÉ VRSTVY PODLE ČSN EN 13108-1
  - SPLOUVACÍ POSTŘÍK EMULZNÍ – ZBYTKOVÉ MNOŽSTVÍ POUHA 0,3 kg/m<sup>2</sup>
  - ASFALTOVÝ BETON PRO LOŽNÍ VRSTVY PODLE ČSN EN 13108-1
  - SPLOUVACÍ POSTŘÍK EMULZNÍ – ZBYTKOVÉ MNOŽSTVÍ POUHA 0,3 kg/m<sup>2</sup>
  - ASFALTOVÝ BETON PRO PODKLADNÍ VRSTVY PODLE ČSN EN 13108-1
  - INFILTRACNÍ POSTŘÍK – ZBYTKOVÉ MNOŽSTVÍ POUHA 0,3 kg/m<sup>2</sup>
  - ZHUTNĚNÍ NA 100M<sub>P0</sub>
  - ŠÍŘKODRŤ PR 0-32
  - ZHUTNĚNÍ NA 70M<sub>P0</sub>
  - ŠÍŘKODRŤ PR 0-32
  - ZHUTNĚNÍ PODKLADU NA 45M<sub>P0</sub>


- AC0 11+ 40mm
- AC1 16+ 60mm
- ACP 16+ 50mm
- Š<sub>0A</sub> 150mm
- Š<sub>0A</sub> 150mm

- b
- SKLADBA VRSTEV VOZOVKY NA MOSTĚ
- ASFALTOVÝ BETON PRO OBRUSNÉ VRSTVY PODLE ČSN EN 13108-1
  - SPLOUVACÍ POSTŘÍK EMULZNÍ – ZBYTKOVÉ MNOŽSTVÍ POUHA 0,3 kg/m<sup>2</sup>
  - ASFALTOVÝ BETON PRO OCHRANNÉ VRSTVY PODLE ČSN EN 13108-1
  - MOSNÍ PÁSOVÁ IZOLACE JEDNOVRSTVNÁ (MNP)
  - PEČETIČÍ VRSTVA
  - SPRAŽENÁ (SPRÁCHOVÁ) DESKA – BETON 30/37 XF1
  - SPLOUVACÍ MÍSTEK
  - STÁVAJÍCÍ NOSNÁ KONSTRUKCE – PREFAB. PŘEDPŘÍP. NOSNÍKY KA 73
  - ČIŠTĚNÍ POHLEDU A BOKŮ TLAKOVOU VODOU, PŘÍPADOVÉ ČIŠTĚNÍ
  - OBMŮŽENÉ VÝZLÚŽE ANTIKOROZNÍM NÁTEREM
  - SAVNÍČNÍ OMÍTKA, POPR. CENL. OMÍTKA HLAVENÍ
  - SEKUNDÁRNÍ OCHRANA HYDROFODNÍM SLEDNOC. PROTIVKRODNÍM NÁTEREM

- AC0 11+ 40mm
- AC0 11+ 50mm
- 100-150mm
- 600mm

PŘÍČNÝ ŘEZ MOSTEM

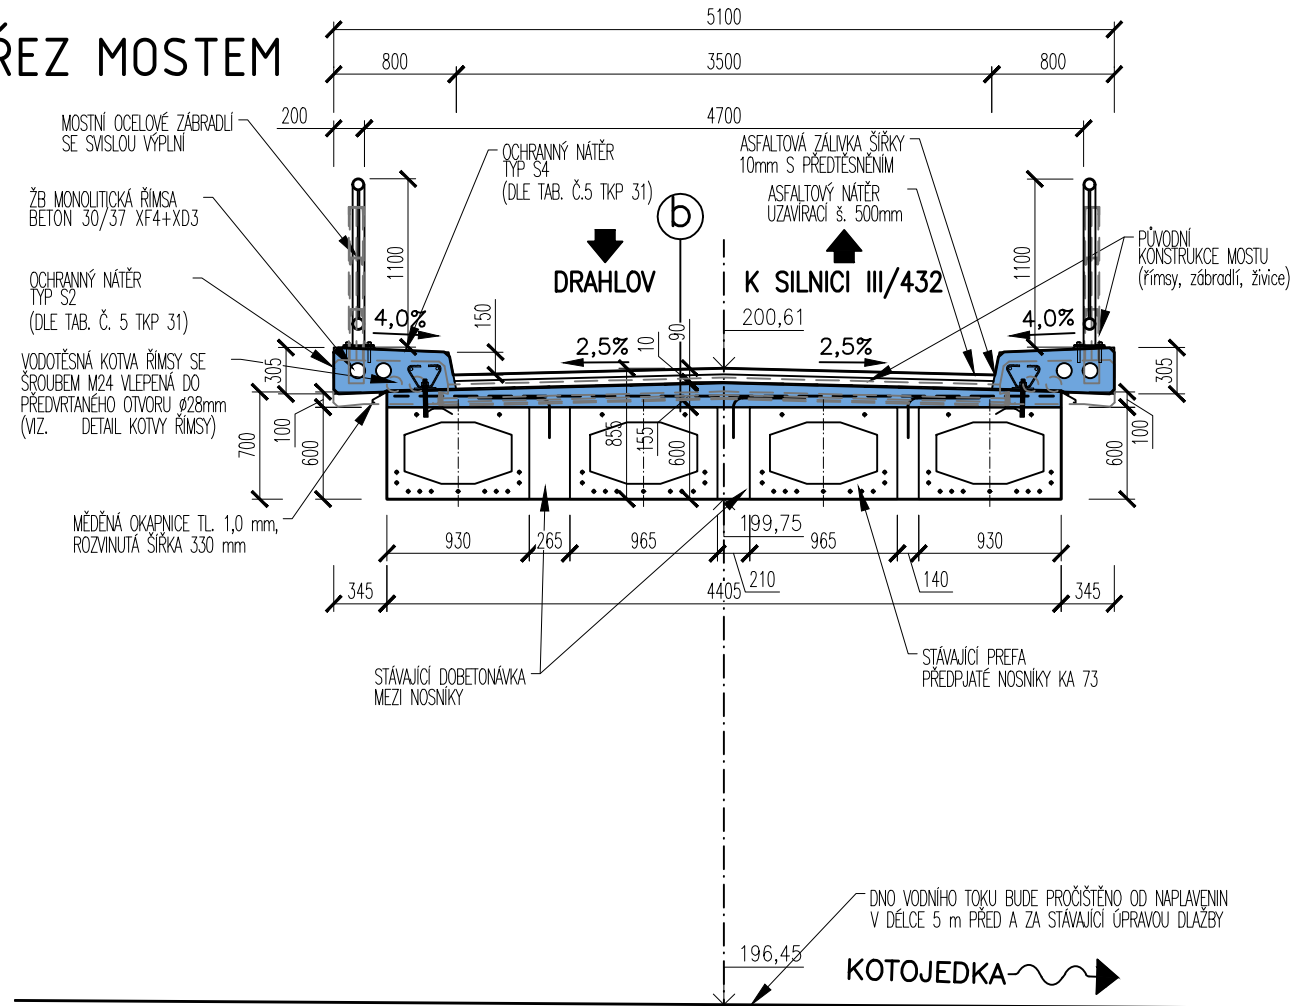

HLAVNÍ PROJEKTANT		INVESTOR		
MSS-projekt s.r.o.		Město Kroměříž		
SÍDLO: MICHELJSKÁ 580/63, 140 00 PRAHA 4		Velké nám. 115/1		
BOBOČKA: ZEROTINOVA 992, 755 01 VSETÍN		767 01 Kroměříž		
TEL.: +420 571 415 366				
IČ: 26849836				
DIČ: CZ26849836				
HLAVNÍ INŽENÝR PROJEKTU	ING. PAVEL JIRÁSKA	PROFESE		
ZODPOVĚDNÝ PROJEKTANT	ING. MARTIN MYNÁŘÍK			
VYPRACOVAL	ING. PAVEL JIRÁSKA			
KONTROLOVAL	ING. MARTIN MYNÁŘÍK			
MÍSTO STAVBY	k. ú. Drahlav u Jarohněvic / k.ú. Jarohněvice			
NÁZEV STAVBY "Účelová komunikace města Kroměříž – stavební údržba mostu přes potok Kotojedka na parc.č.337/6 a 337/15 v k.ú.Drahlav u Jarohněvic"		STUPEŇ		DSP
NÁZEV PROJEKTOVÉ ČÁSTI C – STAVEBNÍ ČÁST		DATUM		01/2018
NÁZEV OBJEKTU SO 201 – STAVEBNÍ ÚPRAVY MOSTU		FORMÁT		4x4
NÁZEV ČÁSTI DOKUMENTACE OBJEKTU -		MĚŘÍTKO		1:50
NÁZEV PŘÍLOHY MOST – REZY – NOVÝ STAV		Č. ZAKÁZKY		-
		ČÁST	OBJEKT	PARÉ
		C	S0201	
		Č.	Č.PŘÍLOHY	
		-	C.05	