




MOST - ŘEZY - STÁVAJÍCÍ STAV
PODÉLNÝ ŘEZ MOSTEM

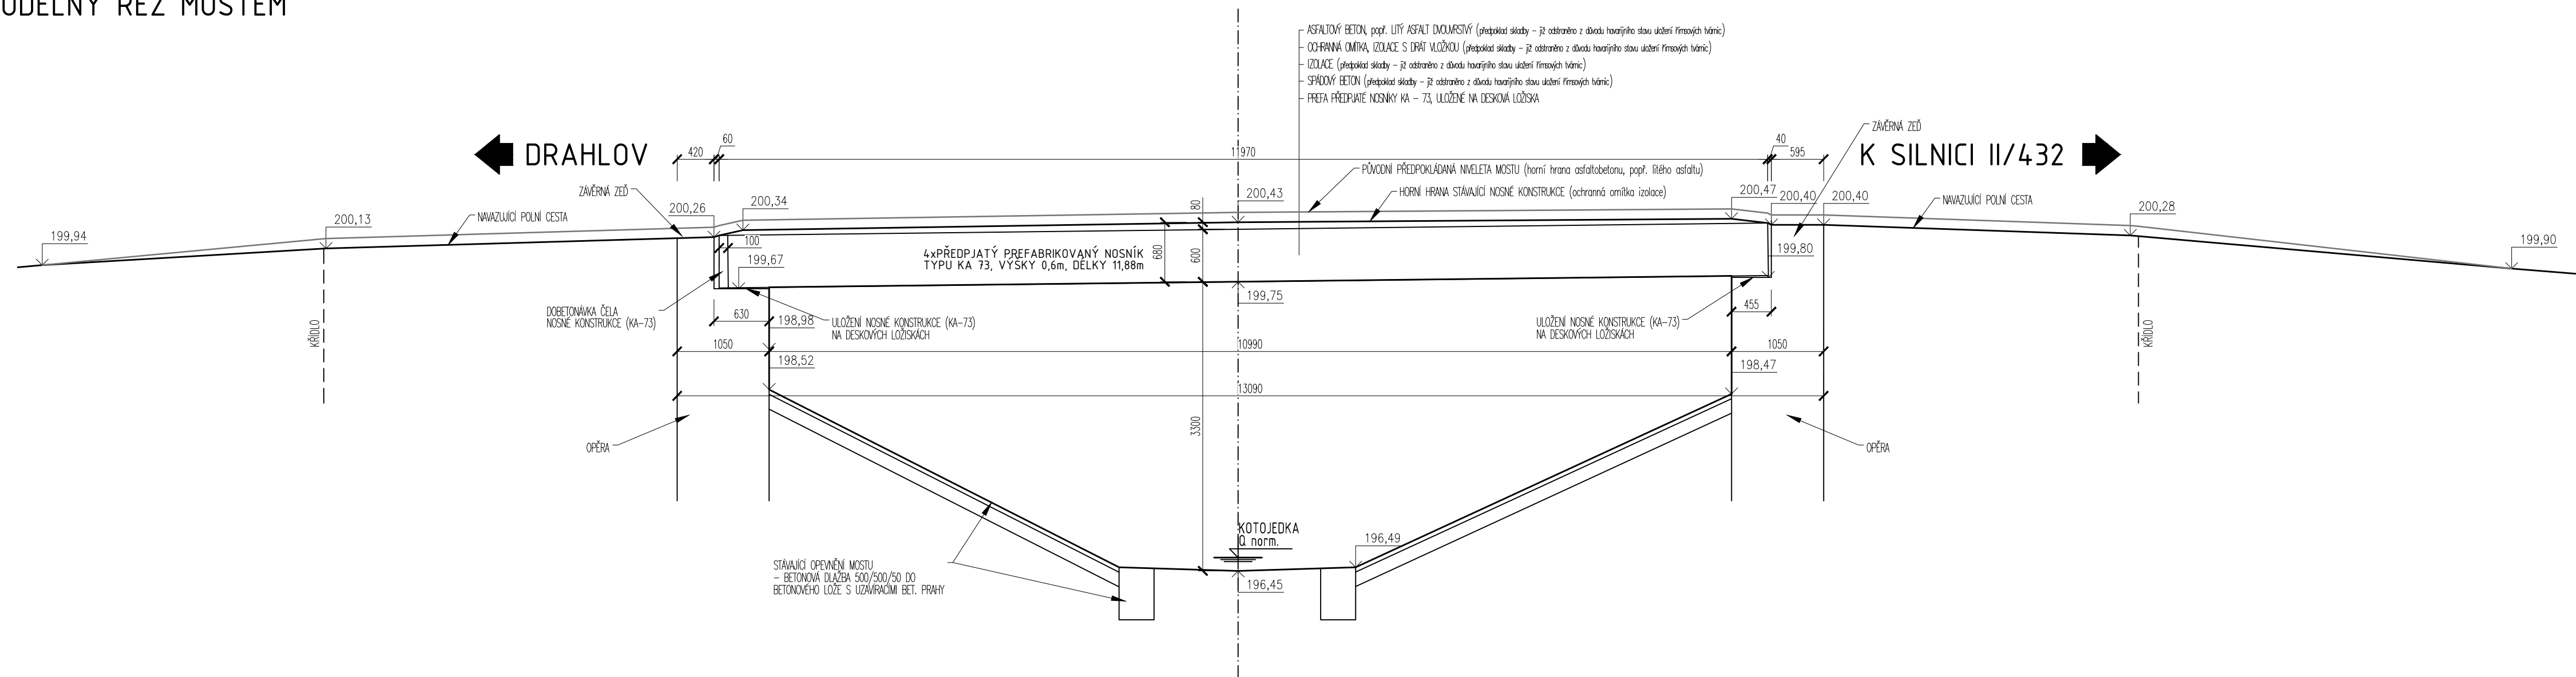

PŘÍČNÝ ŘEZ MOSTEM

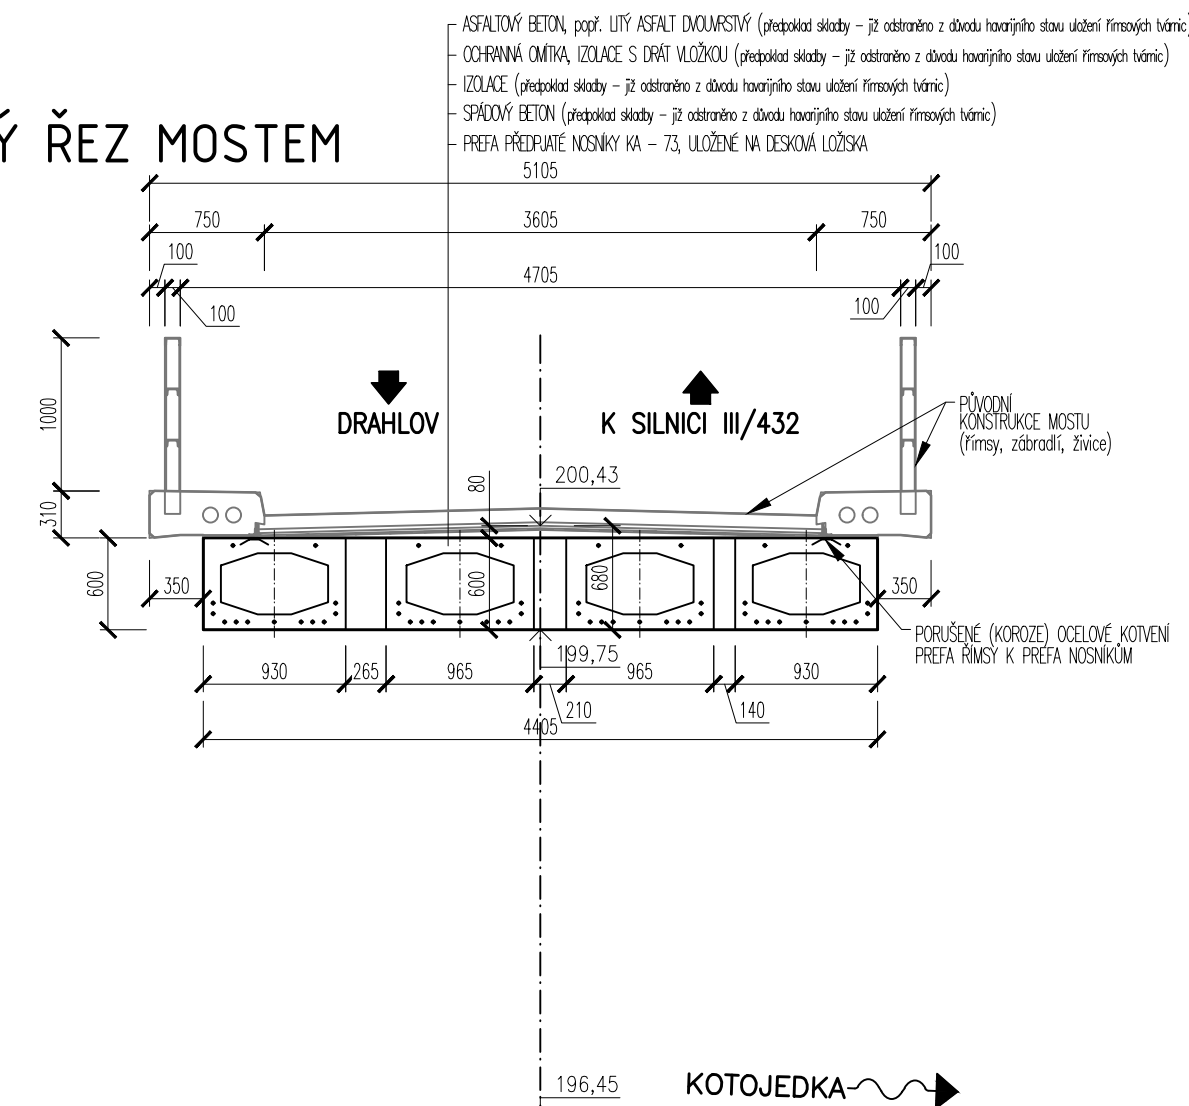

HLAVNÍ PROJEKTANT MSS-projekt s.r.o. SÍDLLO: MICHELSKÁ 580/63, 140 00 PRAHA 4 BOBOČKA: ZEROTINOVA 992, 755 01 VSETÍN TEL.: +420 571 415 366 IČ: 26849836 DIČ: CZ26849836		INVESTOR Město Kroměříž Velké nám. 115/1 767 01 Kroměříž 	
HLAVNÍ INŽENÝR PROJEKTU ZODPOVĚDNÝ PROJEKTANT VYPRACOVAL KONTROLOVAL MÍSTO STAVBY		ING. PAVEL JÍRÁSKA ING. MARTIN MYNAŘÍK ING. PAVEL JÍRÁSKA ING. MARTIN MYNAŘÍK k. ú. Drahlav u Jarohněvic / k.ú. Jarohněvice	
NÁZEV STAVBY "Účelová komunikace města Kroměříž – stavební údržba mostu přes potok Kotojedka na parc.č.337/6 a 337/15 v k.ú.Drahlav u Jarohněvic"		STUPEŇ DATUM FORMÁT MĚŘÍTKO Č. ZAKÁZKY	
NÁZEV PROJEKTOVÉ ČÁSTI C – STAVEBNÍ ČÁST		DSP 01/2018 4x44 1:50 -	
NÁZEV OBJEKTU SO 201 – STAVEBNÍ ÚPRAVY MOSTU		ČÁST C	
NÁZEV ČÁSTI DOKUMENTACE OBJEKTU -		OBJEKT SO201	
NÁZEV PŘÍLOHY MOST – ŘEZY – STÁVAJÍCÍ STAV		PARÉ Č. -	
-		Č.PŘÍLOHY C.03	