

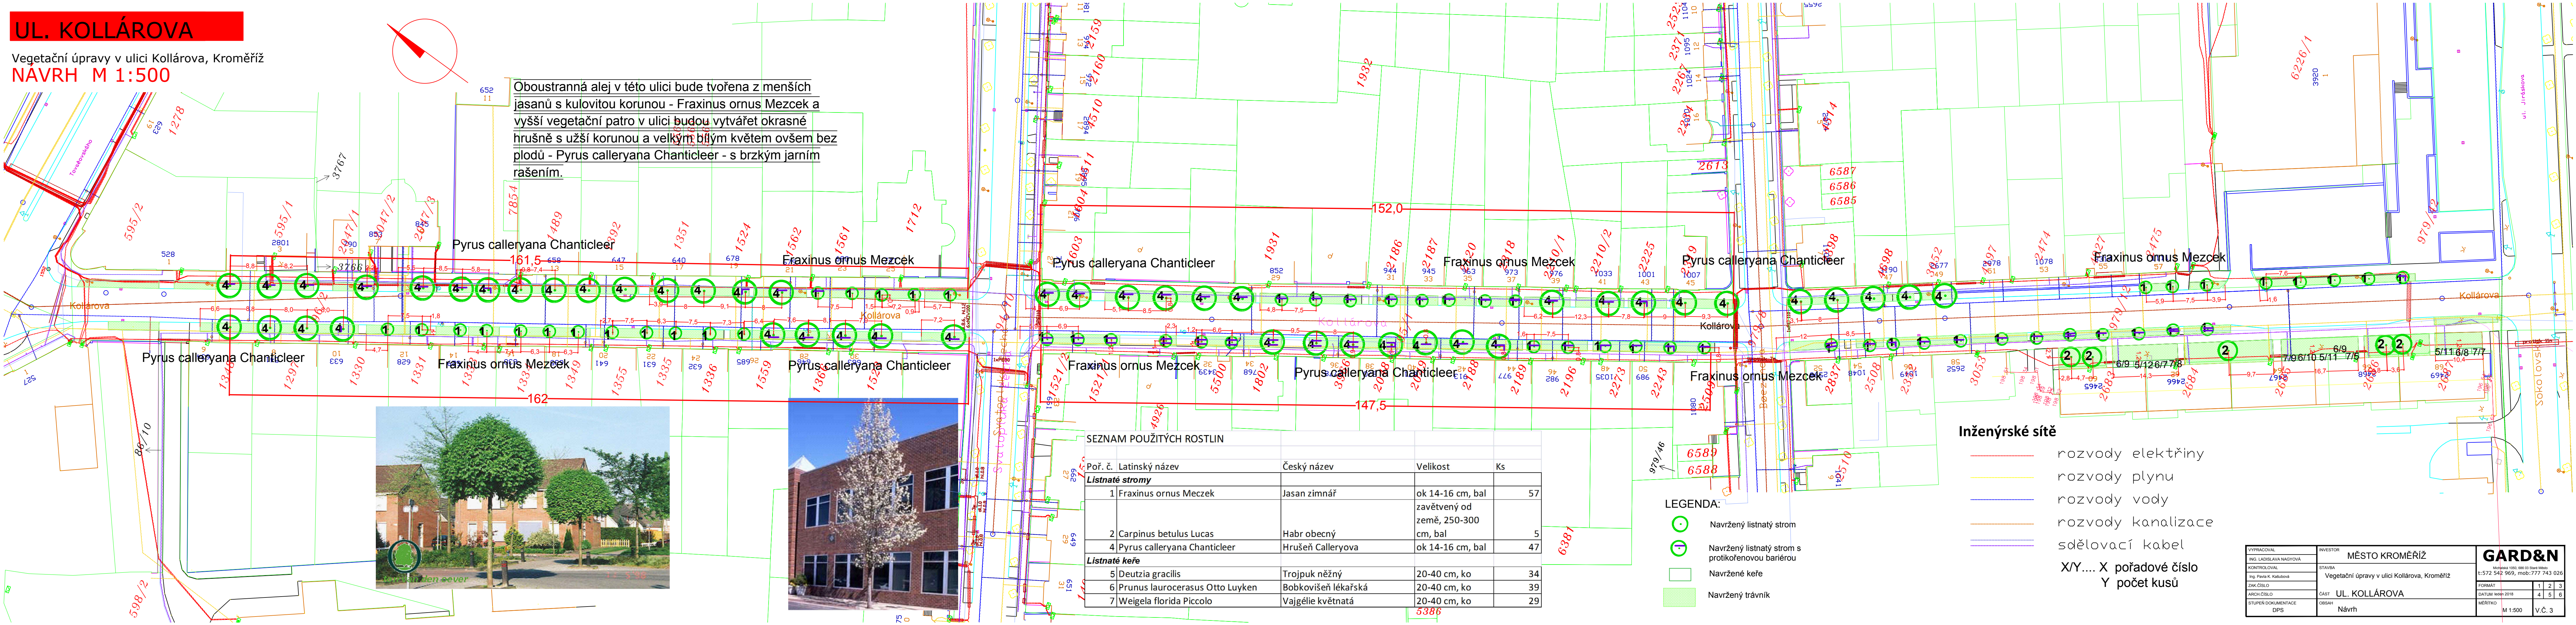


UL. KOLLÁROVA

Vegetační úpravy v ulici Kollárova, Kroměříž
NAVRH M 1:500

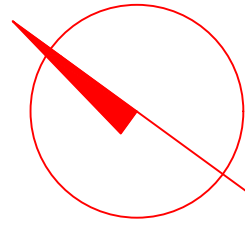

Oboustranná alej v této ulici bude tvořena z menších jasanů s kulovitou korunou - Fraxinus ornus Mezcek a vyšší vegetační patro v ulici budou vytvářet okrasné hrušně s užší korunou a velkým bílým květem ovšem bez plodů - Pyrus calleryana Chanticleer - s brzkým jarním rašením.

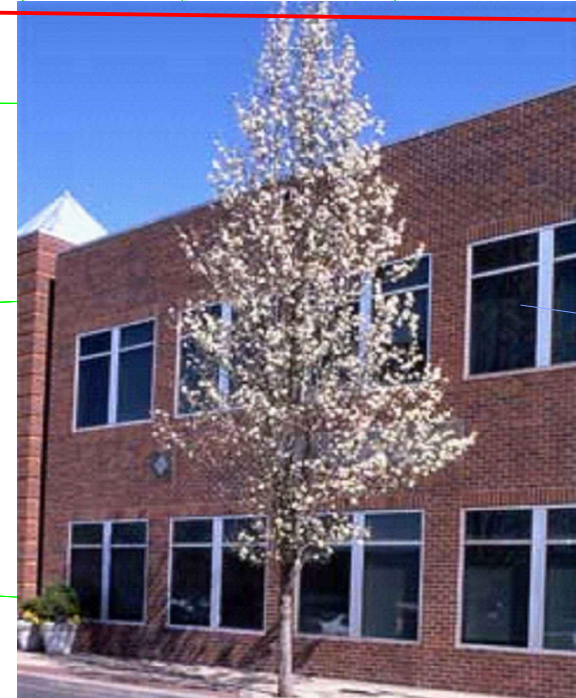

SEZNAM POUŽITÝCH ROSTLIN

Poř. č.	Latinský název	Český název	Velikost	Ks
Listnaté stromy				
1	Fraxinus ornus Mezcek	Jasan zimnář	ok 14-16 cm, bal zavěšený od země, 250-300 cm, bal	57
2	Carpinus betulus Lucas	Habr obecný		5
4	Pyrus calleryana Chanticleer	Hrušeň Calleryova	ok 14-16 cm, bal	47
Listnaté keře				
5	Deutzia gracilis	Trojpek něžný	20-40 cm, ko	34
6	Prunus laurocerasus Otto Luyken	Bobkovišeň lékařská	20-40 cm, ko	39
7	Weigela florida Piccolo	Vajgélie květnatá	20-40 cm, ko	29

LEGENDA:

- Navržený listnatý strom
- Navržený listnatý strom s protikořenovou bariérou
- Navržené keře
- Navržený trávnik

Inženýrské sítě

- rozvody elektřiny
- rozvody plynu
- rozvody vody
- rozvody kanalizace
- sdělovací kabel

X/Y.... X pořadové číslo
Y počet kusů

VYPRACOVAL ING. LADISLAVA NAGYOVÁ	INVESTOR MĚSTO KROMĚŘÍŽ	GARD&N	
KONTROLOVAL Ing. Pavla K. Katubová	STAVBA Vegetační úpravy v ulici Kollárova, Kroměříž	Mikroforma 1000, 685 03 Banská Bystrica t: 572 542 969, m: 037 743 026	
ZAK.ČÍSLO	ČÁST UL. KOLLÁROVA	FORMAT	1 2 3
ARCH.ČÍSLO	OBSAH Návrh	DATUM leden 2018	4 5 6
STUPĚŇ DOKUMENTACE DPS		MÉRITKO M 1:500	V.Č. 3