



MOST - PŮDORYS - STÁVAJÍCÍ STAV

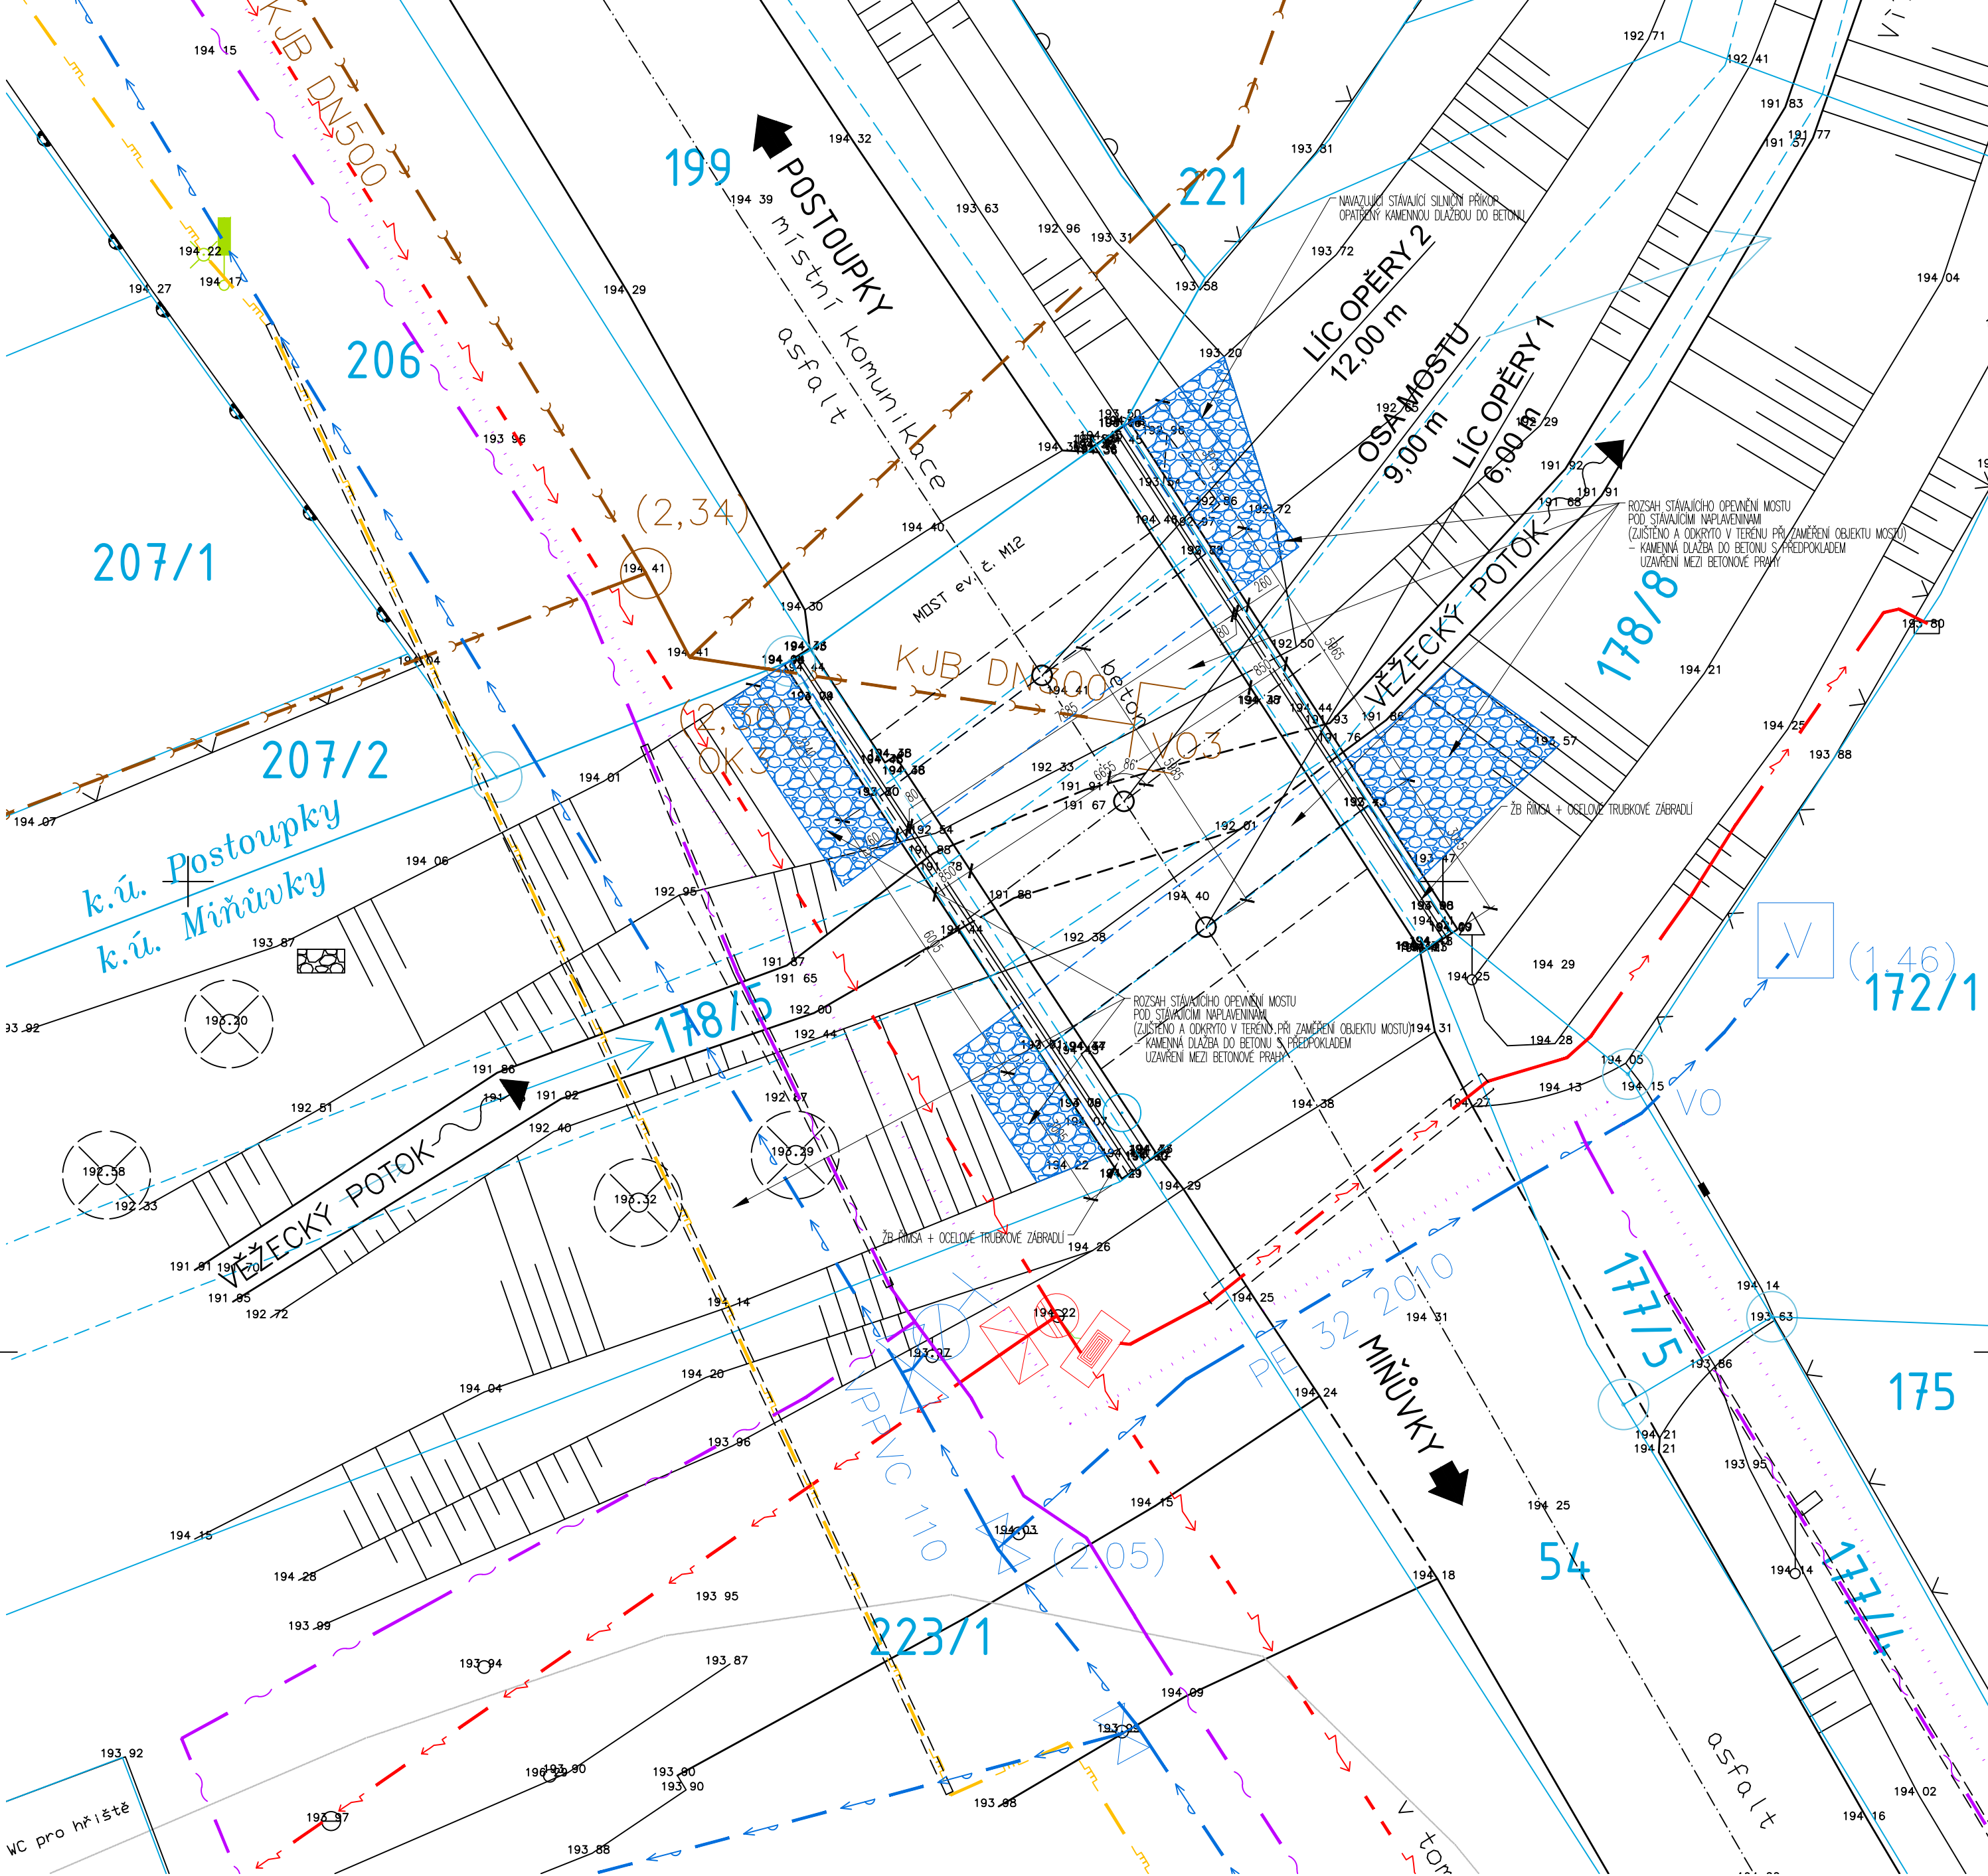

LEGENDA ČAR

LEGENDA ČAR STÁVAJÍCÍHO POLOHOPISU

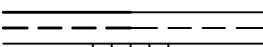

POLOHOPIŠ




HRANICE PARCELY KATASTRU NEMOVITOSTÍ
VNITŘNÍ HRANICE KATASTRU NEMOVITOSTÍ

k.ú. Postoupky

k.ú. Miňůvky

HRANICE KATASTRÁLNÍHO ÚZEMÍ POSTOUPKY / MIŇŮVKY

LEGENDA PLOCH

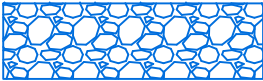

ROZSAH STÁVAJÍCÍHO OPEVNĚNÍ MOSTU
(ZJIŠTĚNO A ODKRYTO V TERÉNU PŘI ZAMĚŘENÍ OBJEKTU MOSTU)
- KAMENNÁ DLÁŽBA DO BETONU S PŘEDPOKLADEM
UZAVŘENÍ MEZI BETONOVÉ PRAHY


LEGENDA ZNAČEK

194 40 STÁVAJÍCÍ VÝŠKOPIS
178/5 ČÍSLO PARCELY KN

LEGENDA INŽENÝRSKÝCH SÍTÍ

LEGENDA ZNAČEK STÁVAJÍCÍCH INŽENÝRSKÝCH SÍTÍ:

- STL PLYNOVOD - PODZEMNÍ VEDENÍ- GRIDSERVICES, s.r.o.
- STL PLYNOVOD+CHRÁNIČKA - PODZEMNÍ VEDENÍ- GRIDSERVICES, s.r.o.
- SEK - ZAMĚŘENÝ PRŮBĚH METALICKÉHO KABELU - CETIN
- SEK - NEPROVOZOVANÉ SÍTĚ - CETIN
- VODOVODNÍ POTRUBÍ PITNÉ VODY - VaK Kroměříž, a.s.
- SPLAŠKOVÁ KANALIZACE - VaK Kroměříž, a.s.
- PODZEMNÍ VEDENÍ NN - E.ON Distribuce, a.s.
- NADZEMNÍ VEDENÍ NN - E.ON Distribuce, a.s.

INVESTOR HLAVNÍ PROJEKTANT MSS-projekt s.r.o. SÍDLO: MICHELSKÁ 580/63, 140 00 PRAHA 4 POBOČKA: ŽEROTINOVA 992, 755 01 VSETÍN TEL.: +420 571 415 366 IČ: 26849836 DIČ: CZ26849836		INVESTOR Město Kroměříž Velké nám. 115/1 767 01 Kroměříž 	
HLAVNÍ INŽENÝR PROJEKTU	ING. PAVEL JIRÁSKA	PROFESÉ	
ZODPOVĚDNÝ PROJEKTANT	ING. MARTIN MYNÁŘÍK		
VYPRACOVAL	ING. PAVEL JIRÁSKA		
KONTROLOVAL	ING. MARTIN MYNÁŘÍK		
MÍSTO STAVBY	k. ú. Postoupky / k.ú. Miňůvky		
NÁZEV STAVBY			
"Stavební údržba mostu ev.č. M12 přes Věžecký potok na parc. č. 178/5 v k. ú. Postoupky"		STUPEŇ	DSP + POPS
		DATUM	06/2018
NÁZEV PROJEKTOVÉ ČÁSTI C - STAVEBNÍ ČÁST		FORMÁT	4xA4
		MĚŘÍTKO	1:100
		Č. ZAKÁZKY	-
NÁZEV OBJEKTU SO 201 - STAVEBNÍ ÚDRŽBA MOSTU			
NÁZEV ČÁSTI DOKUMENTACE OBJEKTU -			
NÁZEV PŘÍLOHY MOST - PŮDORYS - STÁVAJÍCÍ STAV	Č	OBJEKT SO201	PARÉ
	Č	Č.PŘÍLOHY C.02	