



SITUACE - OBJÍZDNÁ TRASA - PROVIZORNÍ DOPRAVNÍ ZNAČENÍ

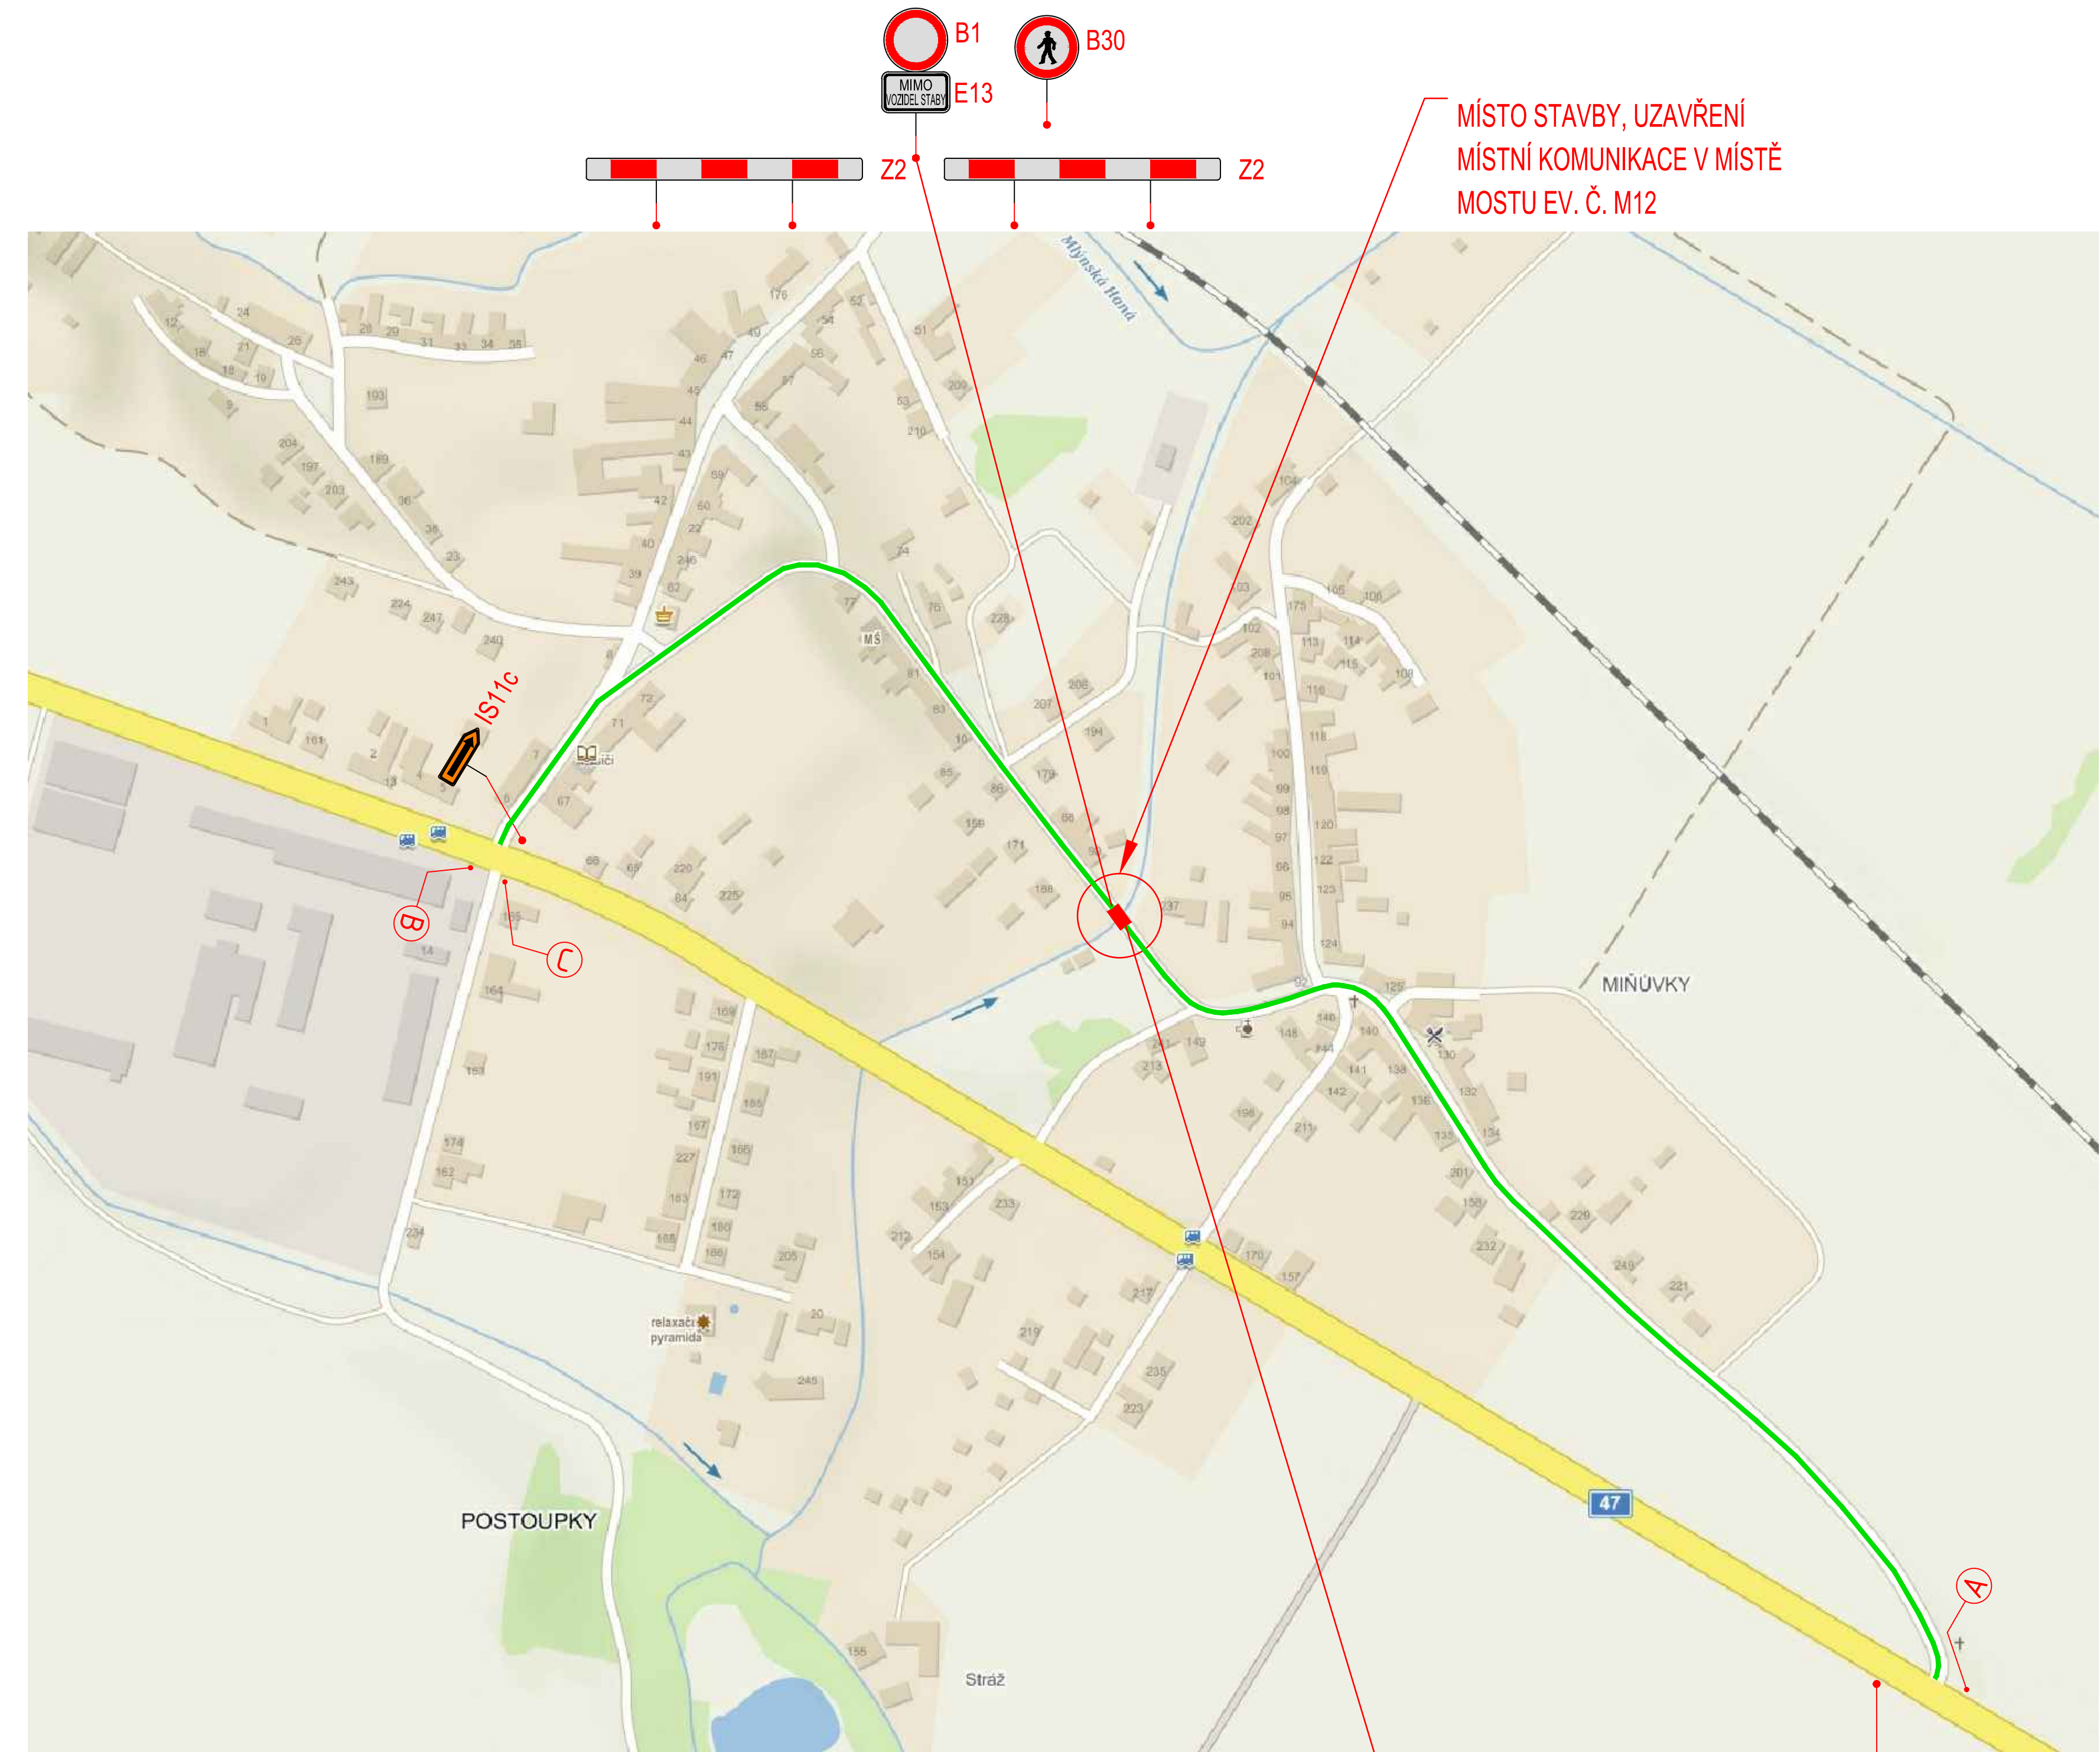

MÍSTO STAVBY, UZAVŘENÍ
MÍSTNÍ KOMUNIKACE V MÍSTĚ
MOSTU EV. Č. M12

SEZNAM DOPRAVNÍHO ZNAČENÍ

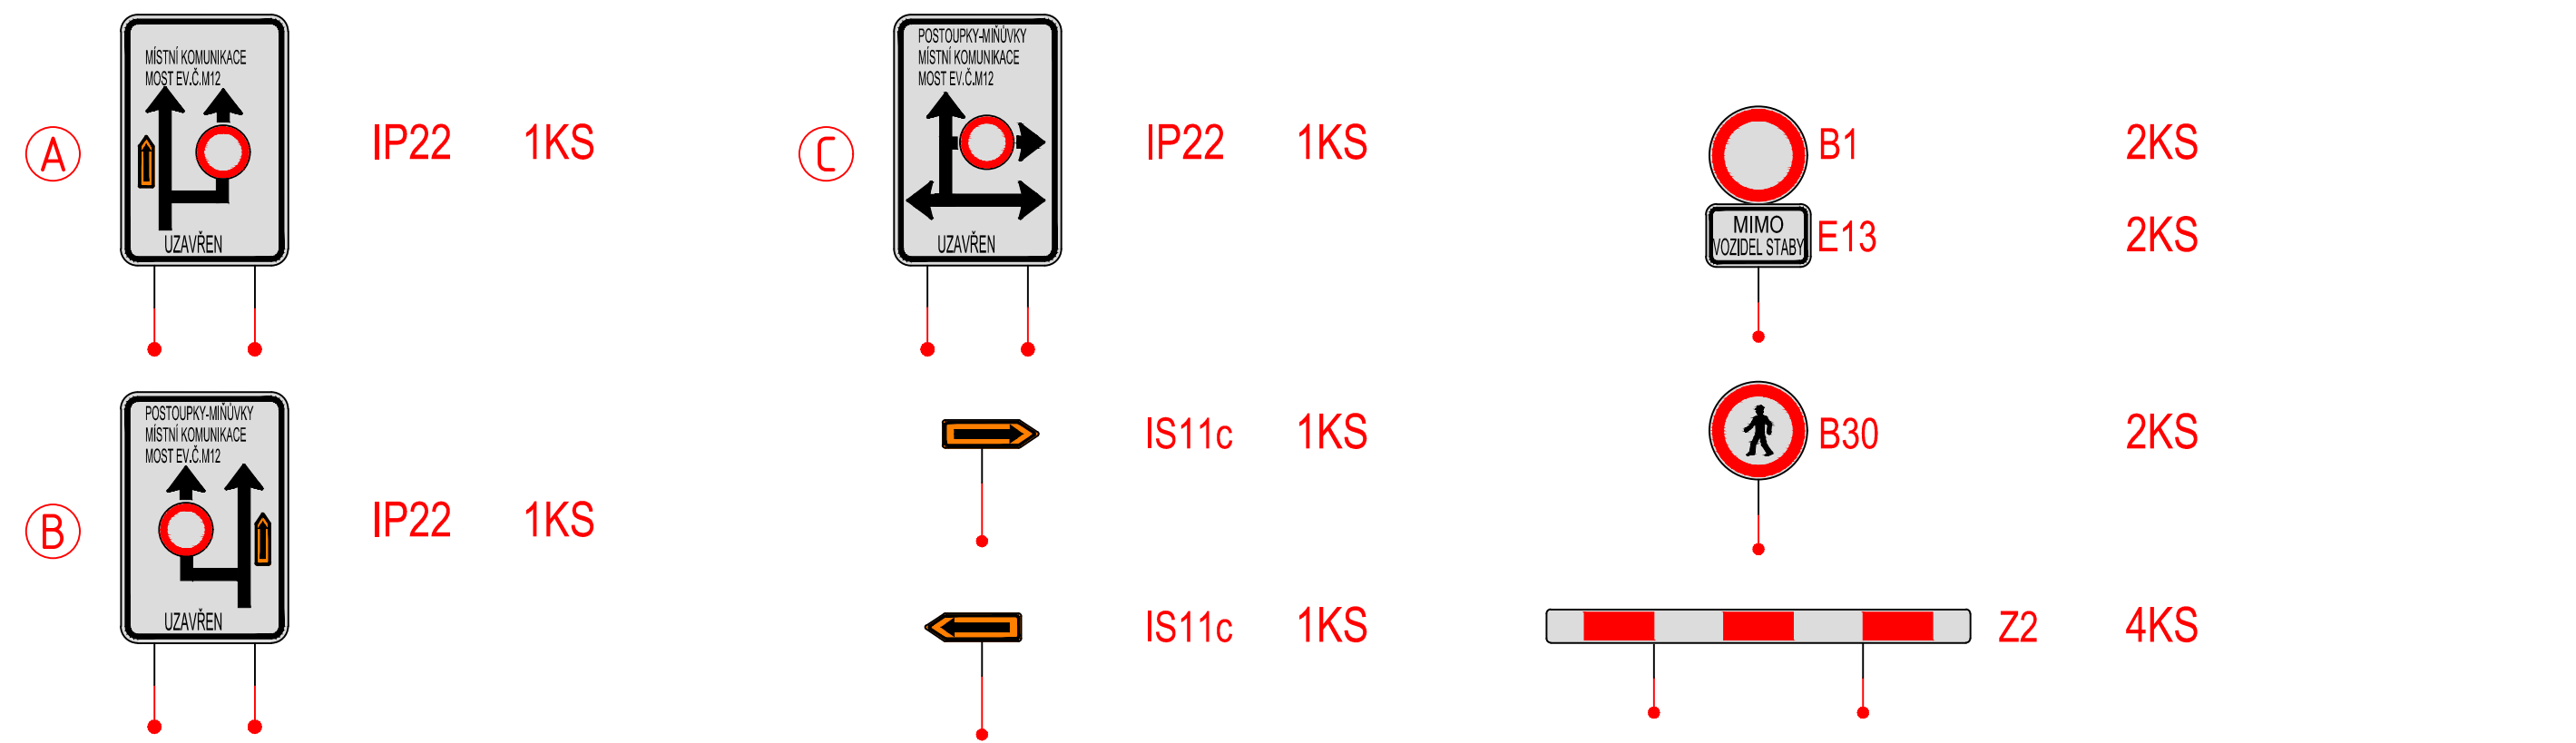

HLAVNÍ PROJEKTANT MSS-projekt s.r.o. SÍDLO: MICHELSKÁ 580/63, 140 00 PRAHA 4 RODČKA ZEROTINOVA 992, 755 01 VSETÍN TEL: +420 571 415 366 IČ: 26849836 DIČ: CZ26849836		INVESTOR Město Kroměříž Velké nám. 115/1 767 01 Kroměříž	
HLAVNÍ INŽENÝR PROJEKTU ING. PAVEL JIRÁSKA		PROFESSE	
ZODPOVĚDNÝ PROJEKTANT ING. MARTIN MYNAŘÍK		STUPEŇ DSP - POPS	
VYPRACOVAL ING. PAVEL JIRÁSKA		DATUM 06/2018	
KONTROLOVAL ING. MARTIN MYNAŘÍK		FORMÁT 6x4	
MÍSTO STAVBY k. ú. Postoupky / k. ú. Miňůvky		MĚŘÍTKO -	
NÁZEV STAVBY "Stavební údržba mostu ev.č. M12 přes Věžecký potok na parc. č. 178/5 v k. ú. Postoupky"		Č. ZAKÁZKY -	
NÁZEV OBJEKTU -		ČÁST E	OBJEKT -
NÁZEV ČÁSTI DOKUMENTACE OBJEKTU -		PÁRE -	
NÁZEV PŘÍLOHY SITUACE - OBJÍZDNÁ TRASA - PROVIZORNÍ DOPRAVNÍ ZNAČENÍ		Č. -	Č. PŘÍLOHY E.02