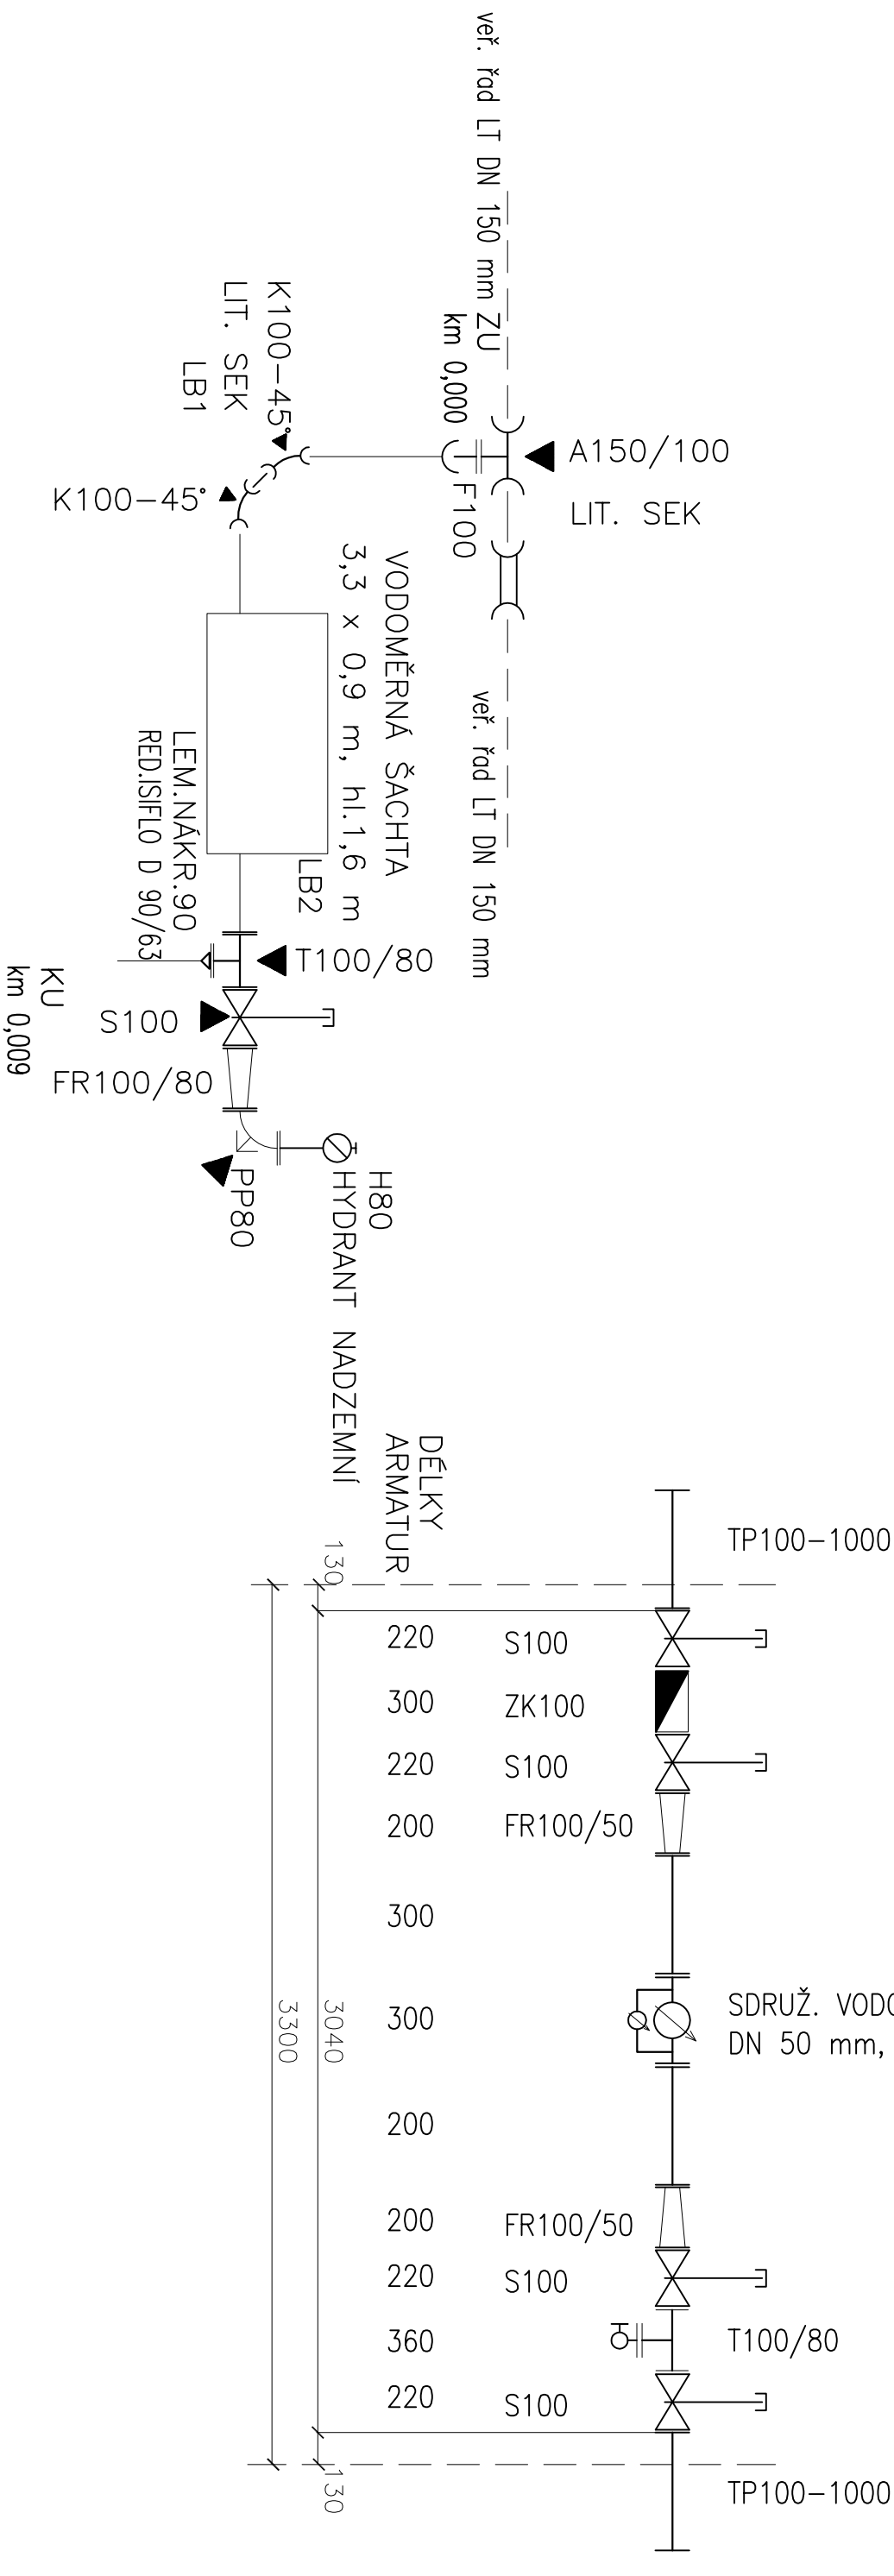


PŘÍPOJKA VODOVODU

DN100–TVÁRNÁ LITINA–DL.4 m
DN32–PE–HD, SDR11, D_{xt}=40x3,7–DL.5 m

VODOMĚRNÁ ŘADA

 $\pm 0,000 = 203,05 \text{ m n.m. Bpv}$

Copyright © knesl kynčl architekti s.r.o.

Všechna práva jsou vyhrazena, zejména právo na kopírování, distribuci a předání. Zdraví část nesmí být jakoukoliv formou (listem, jako fotokopie, elektronickým či jiným médiem) reprodukována a rozšiřována bez písemného souhlasu autora – Mesi Týpni architekt s.r.o., s výjimkou licence k využití dle udeleňte zadavatelé dle při zřetelování ostatních autorských práv.

	Hlavní inženýr projektu: ING. ARCH. J. KYNČL		
	Zodpovědný projektant: ING. ARCH. J. KYNČL		
	Zodpovědný projektant částí: ING. JAN VRBA		
PROJEKTANT ČÁSTI, KOORDINACE: V.P.T. GROUP, s.r.o. Šumavská 542/29A, Praha, 602 00 Brno tel./fax : +420 603 514 193	Zodpovědný projektant částí: ING. JAN VRBA	Vypracoval: ING. JAN VRBA	

Názov diela: PARKOVACÍ DŮM HAVLÍČKOVA 1	
p. č. 62/88, 62/99, 3105/1, 3105/2, 3235/36, 3388/1, 3389/1, 3390/1, 3391, 4480, 5042, 5164 v k. ú. Komárň	
Časť: D.4.1 - VODNÍ HOSPODÁŘSTVÍ, SO 401.1 - VODOVODNÍ PŘÍPOJKA	
Stupeň: DSP	Datum: 09/2017
Číslo zakázky: 00598_30	
Měřítko: ---	

Název výkresu:

KLADĚČSKÉ SCHÉMA

4.