


PŮDORYS 1.NP WC č. 2 - stávající stav

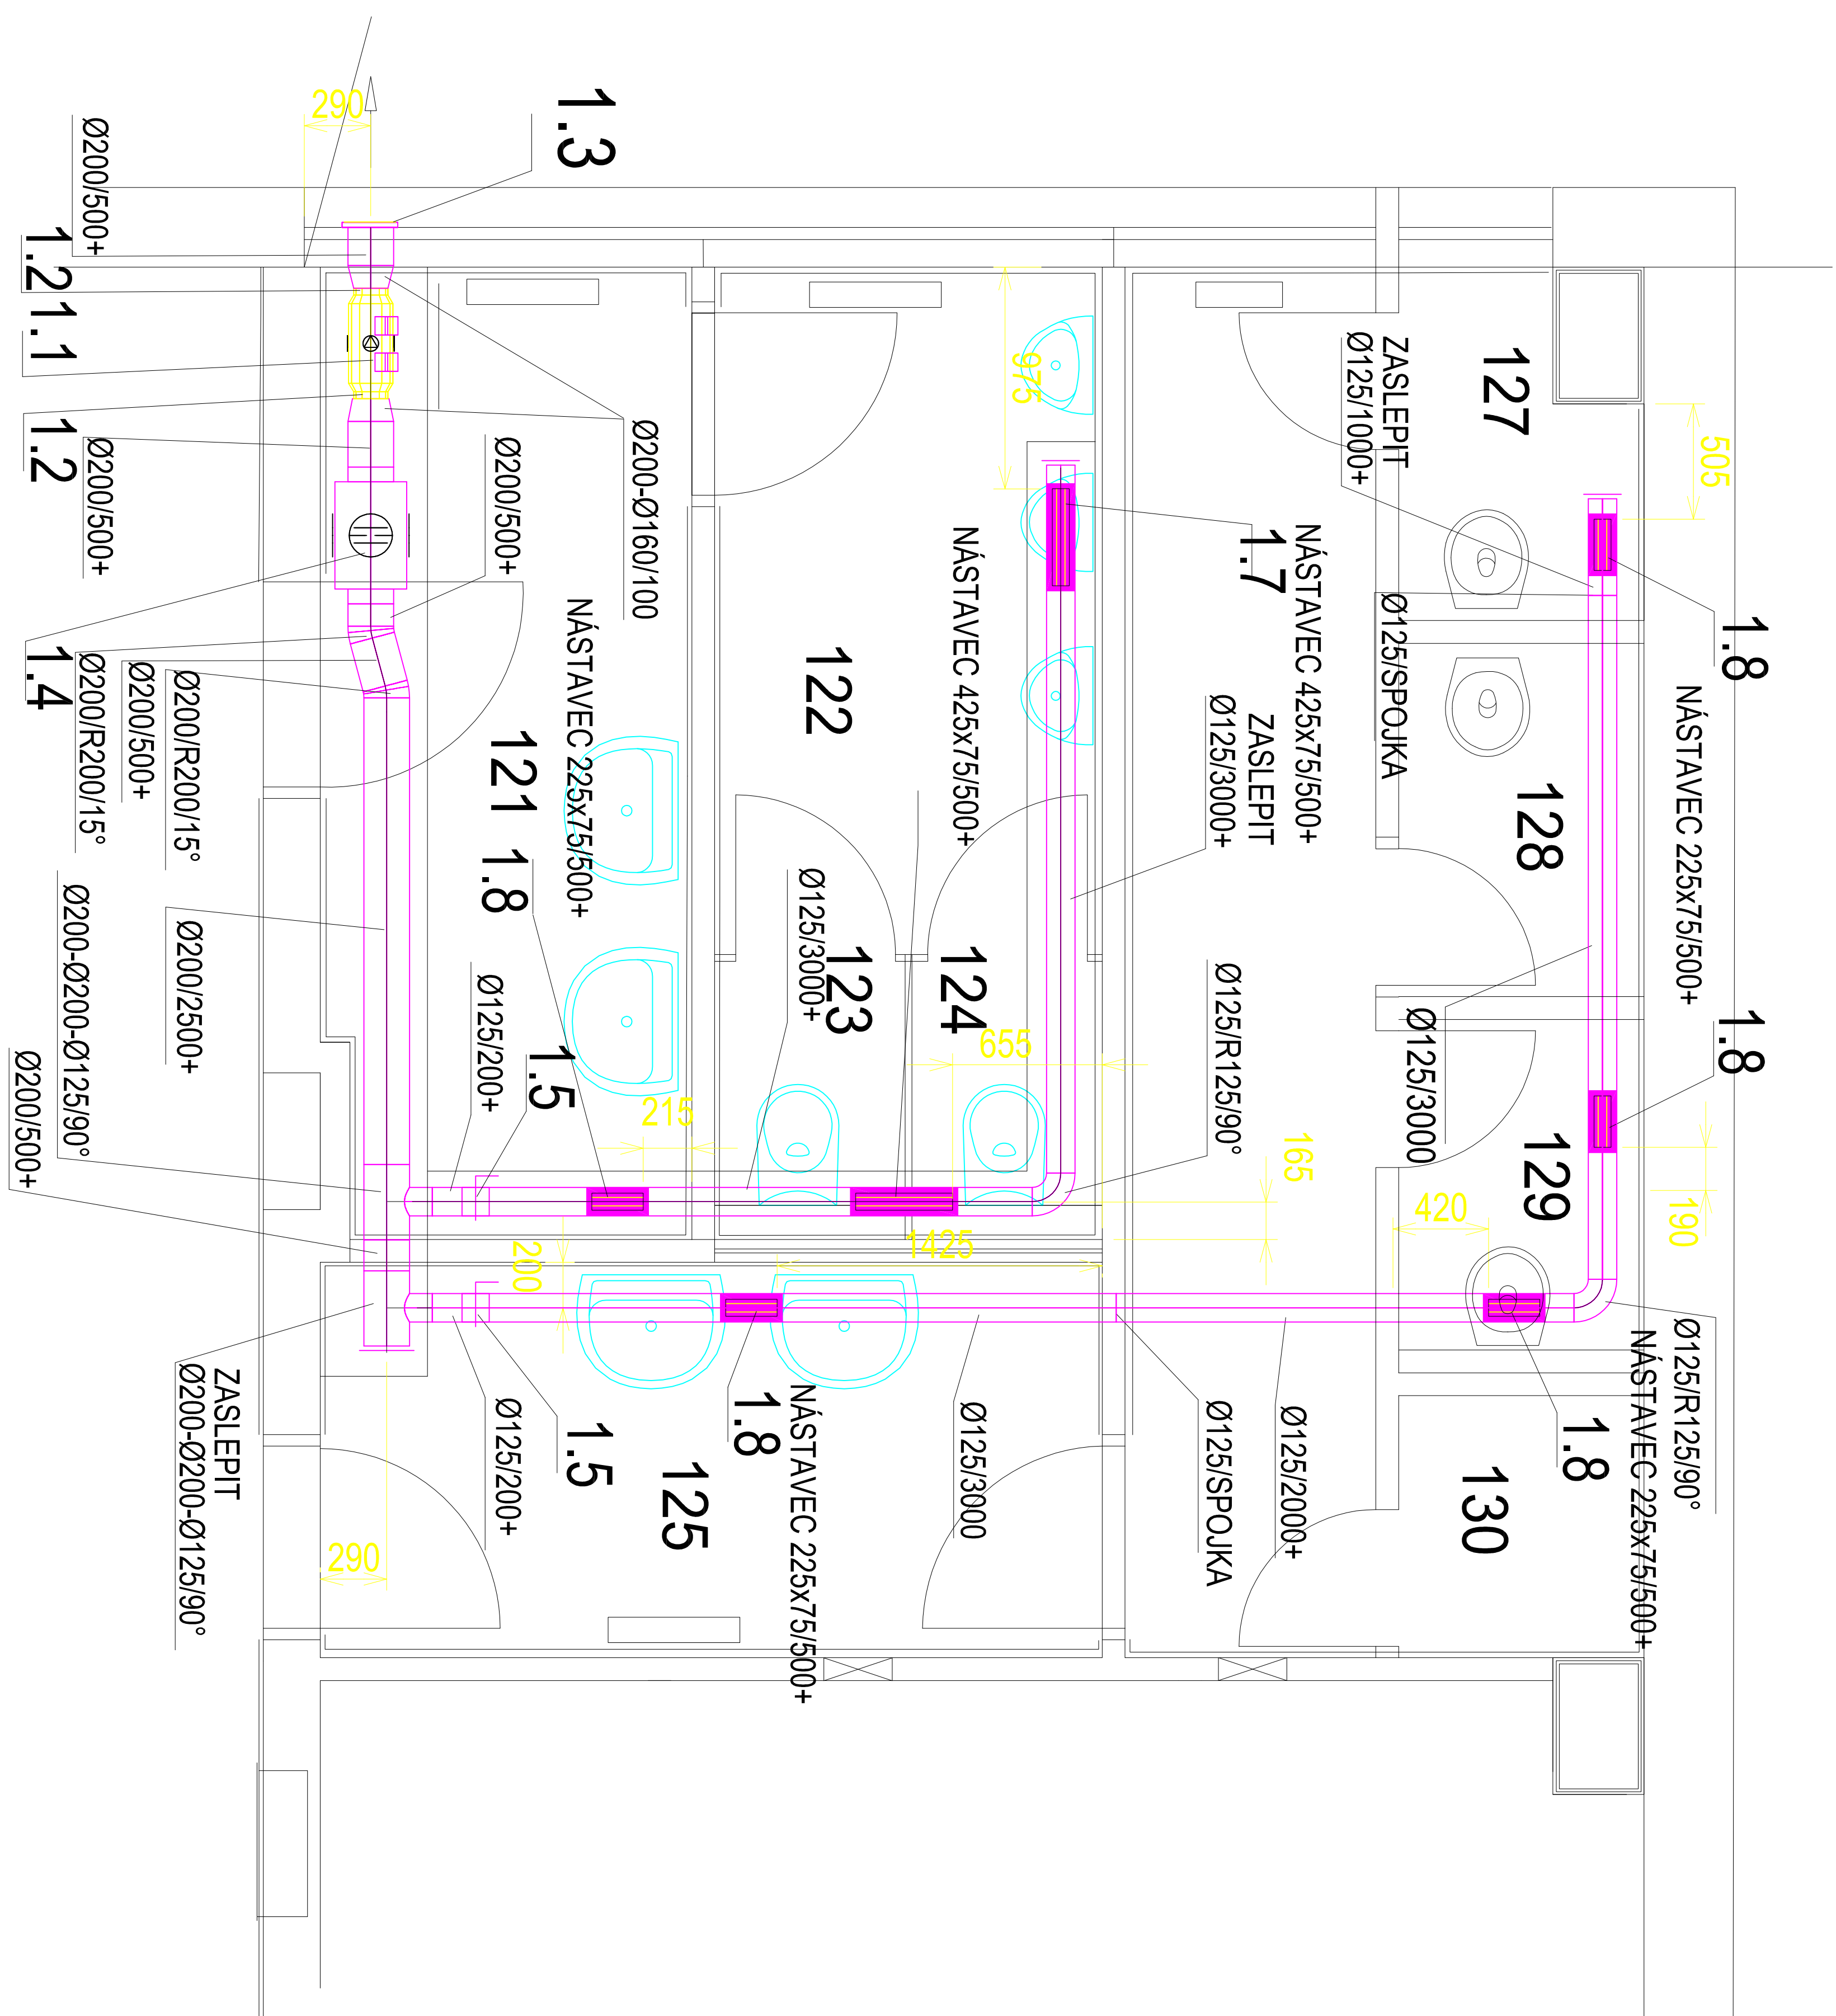

LEGENDA VZT ZAŘÍZENÍ - WC

POZICE	NAZEV ELEMENTU	POZICE	NAZEV ELEMENTU
1.1	DIAAGONALNI VENTILATOR DO KRUPHOJEHO POTRUBI Ø200, IP44 550 m3/h, 220 Pa, 95 W / 230 V, DOBEH	1.6	REGULAČNI KLAPKA, JEDNOLUSTĚ MSK 100
1.2	RYCHLOUPÍNAČÍ SPONA VEM 200	1.7	VÝSTUPY NA ČTYŘHRANNÉ POTRUBÍ Ikonitoni, jednolustĚ, regulace 425x75-F1 (75-100 m3/h)
1.3	ZAUDZOVACÍ KLAPKA, PLASTOVĚ PER 200 W	1.8	VÝSTUPY NA ČTYŘHRANNÉ POTRUBÍ Ikonitoni, jednolustĚ, regulace 225x75-F1 (50-60 m3/h)
1.4	TUMIČ HLUKU MAA 200/600 ED	1.9	PLASTOVÝ TALÍŘOVÝ VENTIL ODVODNI VEF 100 (30-50 m3/h)
1.5	REGULAČNÍ KLAPKA, JEDNOLUSTĚ MSK 125	1.10	POLOHOBNNĚ HLINIKOVĚ HAIDICE SEMIFLEX 100

Čís.M.	ÚČEL MÍSTNOSTI	PL.(m2)
121	ZÁDVEŘÍ CHLAPCI	6,7
122	PISOÁŘY	4,7
123	WC	1,1
124	WC	1,1
125	ZÁDVEŘÍ DÍVKY	5,9
126	CHODBA	6,7
127	WC	1,4
128	WC	1,5
129	WC	1,5
130	SKLAD	1,5

LEGENDA MÍSTNOSTÍ

Zodp. projektant	Navrhoval	Vypracoval	Tech. kontrola
ING.ZONA.JAN	ING.ZONA		
Kraj	Zlínský	Obec	KROMĚŘÍŽ
Investor	Město Kroměříž, Velké náměstí 115, 76701 Kroměříž		
Akce	OPRAVA SOCIÁLNÍHO ZAŘÍZENÍ ZŠ SLOVAN ZEYEROVA 3354, 76701 Kroměříž D.1.4b Vzduchotechnika WC č. 2		
Obsah výkresu	VZT 1.NP WC č.2		
Ing.ZONA.JAN AUTORIZOVANÝ INŽENÝR V OBOŘU POŽEVIČNÍ STAVBY Jiráskova 889/18, 767 01 Kroměříž mob: 724 136 660 ICO: 72321041, DIC: CZ651230/0520			
Formát			
Datum			
Účel			
Čís. zakázky			
Čís. jednací			
Měřítko	1:50	Čís. výkresu VZ102	